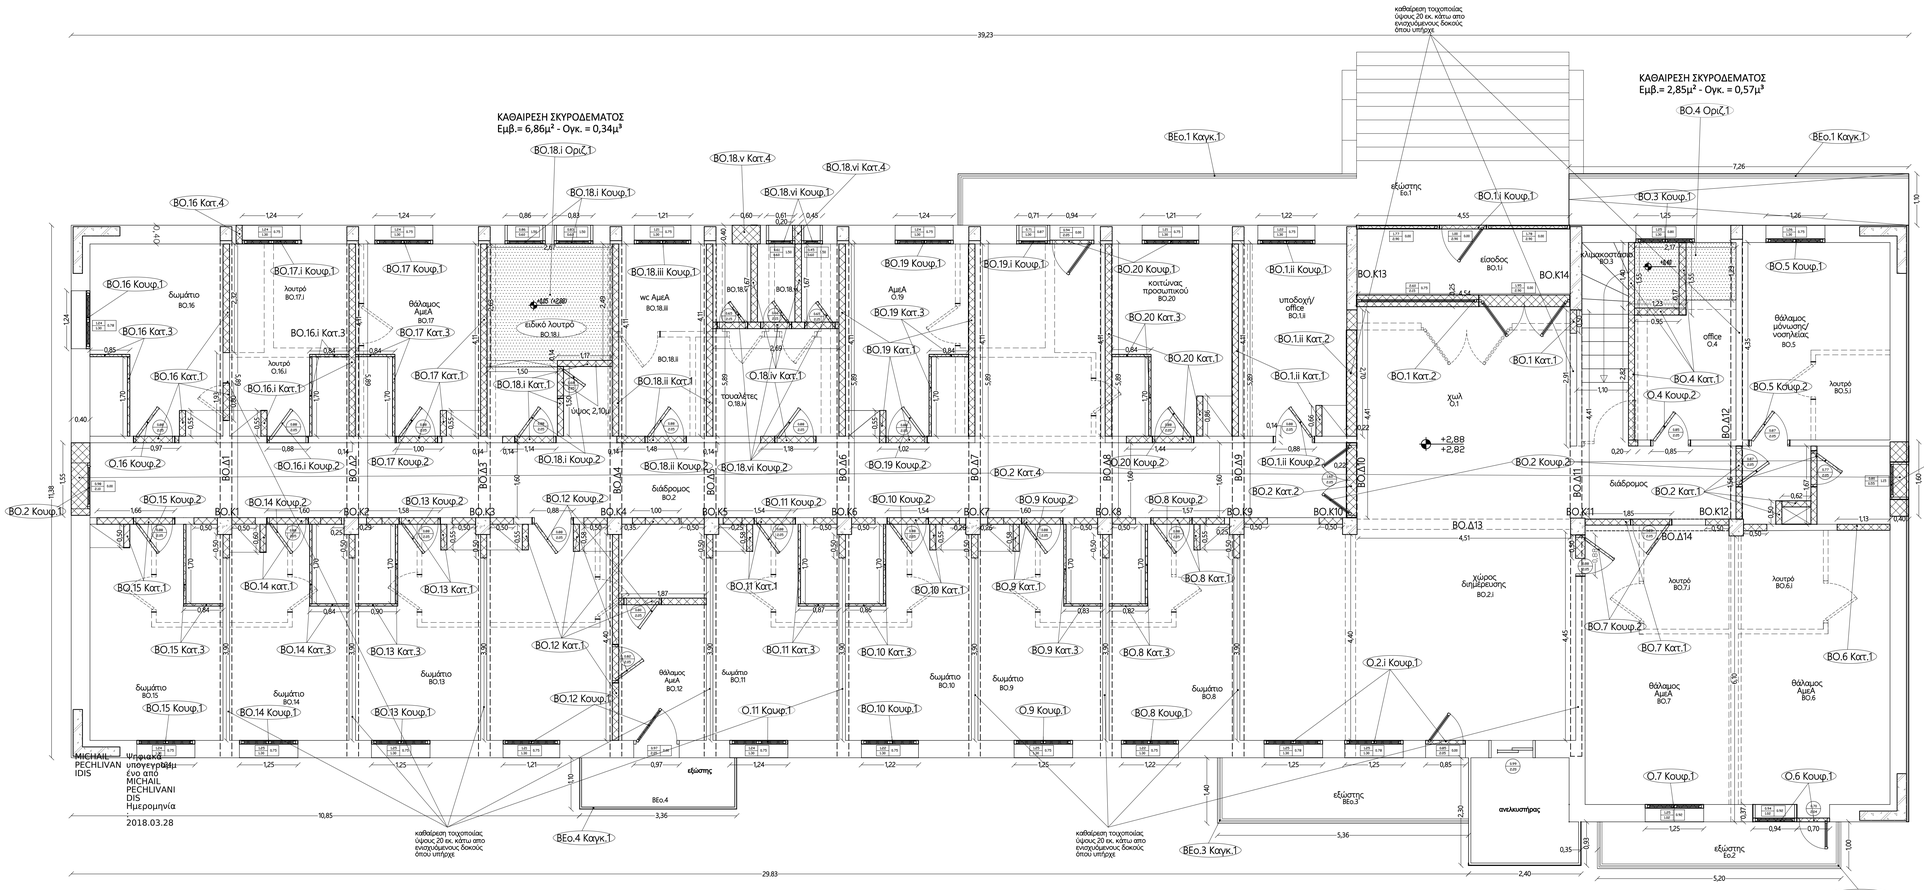

MICHAIL PECHLIVANIDIS

Ψηφιακά υπογεγραμμένο από MICHAIL PECHLIVANIDIS
Ημερομηνία

ΥΠΟΜΝΗΜΑ ΙΣΟΓΕΙΟΥ - ΠΤΕΡΥΓΑ Β'

- ΚΑΘΑΙΡΕΣΗ ΠΛΙΝΘΟΔΟΜΩΝ & ΚΟΥΦΩΜΑΤΩΝ
- ΚΑΘΑΙΡΕΣΗ ΣΚΥΡΟΔΕΜΑΤΟΣ

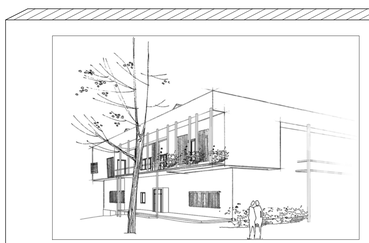

ΣΤΟΙΧΕΙΑ ΕΡΓΟΔΟΤΗ

Τιάλειο Εκκλησιαστικό Γηροκομείο Κοζάνης

ΤΥΠΟΣ ΕΡΓΟΥ:

Κατασκευή Νέας Πτέρυγας και Αναμόρφωση - Αναβάθμιση υπάρχουσας Πτέρυγας Β'

ΘΕΣΗ ΕΡΓΟΥ: 2ο χλμ. Ε.Ο Κοζάνης - Καστοριάς

ΘΕΜΑ ΣΧΕΔΙΟΥ

ΣΧΕΔΙΑ ΚΑΘΑΙΡΕΣΕΩΝ

Πτέρυγα Β' - Κάτοψη Ορόφου

ΑΡΙΘ. ΣΧΕΔ. Β-Καθ. 2

ΚΛΙΜΑΚΑ 1 : 50

ΧΡΟΝΟΣ ΜΕΛΕΤΗΣ Ιούλιος 2016

ΜΕΛΕΤΗΤΕΣ

Αλέξης Τζιούτζιος & Συνεργάτες

ΣΦΡΑΓΙΔΑ ΜΕΛΕΤΗΤΗ

ΘΕΩΡΗΣΗ

ΕΛΕΓΧΘΗΚΕ Κοζάνη 9 / 6 / 2017

ΕΘΕΩΡΗΘΗ Κοζάνη 9 / 6 / 2017

ΑΛΕΞΗΣ Δ. ΤΖΙΟΥΤΖΙΟΣ
ΔΙΠΛ. ΠΟΛΙΤΙΚΟΣ ΜΗΧΑΝΙΚΟΣ
ΠΑΝΕΠΙΣΤΗΜΙΟΥ CITY ΛΟΝΔΙΝΟΥ
ΜΕΛΟΣ Τ.Ε.Ε. 91995
Χ. ΜΟΥΚΑ 2 - ΚΟΖΑΝΗ - ΤΗΛ. 2461027521
ΑΦΜ 027209942 - ΔΟΥ ΚΟΖΑΝΗΣ

ΚΑΡΠΟΥΖΑΣ ΧΡΗΣΤΟΣ
ΠΟΛΙΤΙΚΟΣ ΜΗΧ/ΚΟΣ Π.Ε.
ΠΡΟΪΣΤ/ΟΣ ΤΜΗΜΑΤΟΣ ΜΕΛΕΤΩΝ

ΠΕΧΛΙΒΑΝΙΔΗΣ ΜΙΧΑΗΛ
Διευθυντής
Τεχνικής Υπηρεσίας
Μηχανολόγος Μηχανικός Π.Ε.