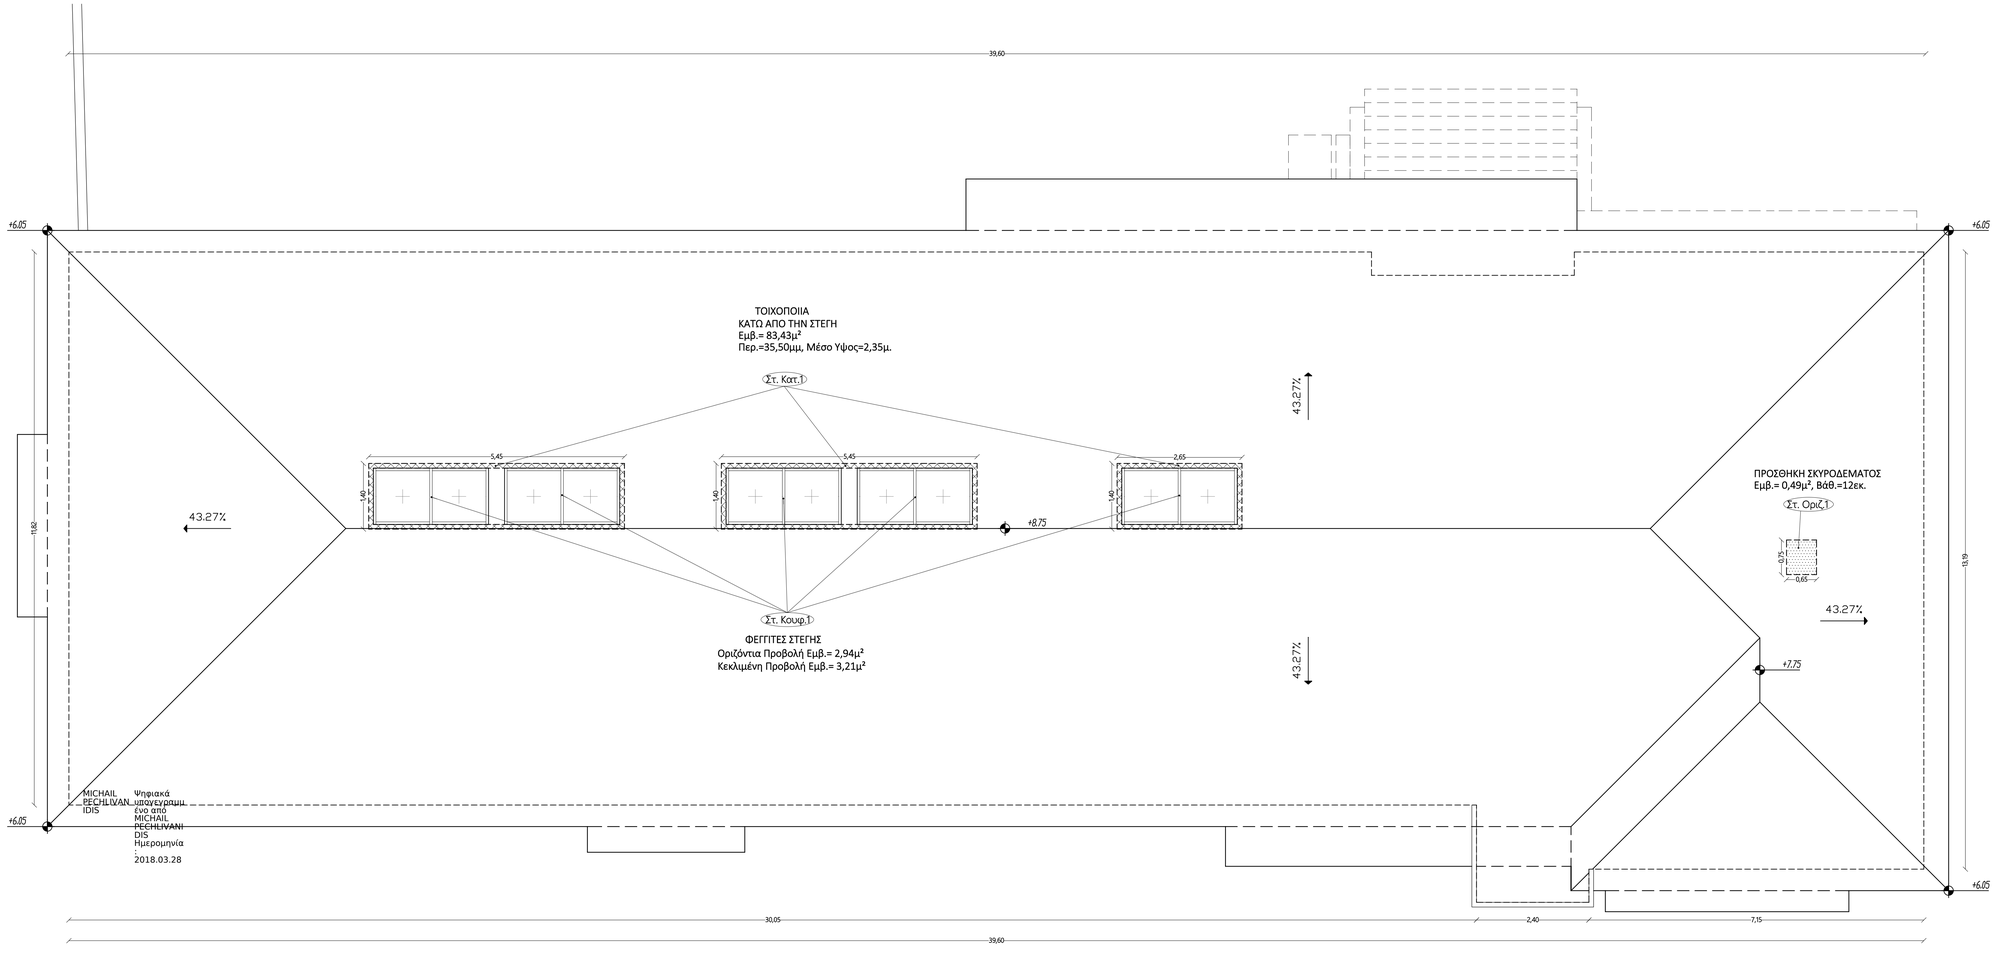

MICHAIL PECHLIVANIDIS — Ψηφιακά υπογεγραμμ. ένο από MICHAIL PECHLIVANIDIS
Ημερομηνία
2018.03.28

ΥΠΟΜΝΗΜΑ ΣΤΕΓΗΣ - ΠΤΕΡΥΓΑ Β'

ΠΡΟΣΘΗΚΗ ΠΛΙΝΘΟΔΟΜΩΝ & ΚΟΥΦΩΜΑΤΩΝ

ΠΡΟΣΘΗΚΗ ΣΚΥΡΟΔΕΜΑΤΟΣ

ΣΤΟΙΧΕΙΑ ΕΡΓΟΔΟΤΗ
Τιάλειο Εκκλησιαστικό Γηροκομείο Κοζάνης

ΤΥΠΟΣ ΕΡΓΟΥ:
Κατασκευή Νέας Πτέρυγας και Αναμόρφωση - Αναβάθμιση υπάρχουσας Πτέρυγας Β'

ΘΕΣΗ ΕΡΓΟΥ: 2ο χλμ. Ε.Ο Κοζάνης - Καστοριάς

ΘΕΜΑ ΣΧΕΔΙΟΥ
ΣΧΕΔΙΑ ΠΡΟΣΘΗΚΩΝ
Πτέρυγα Β' - Κάτοψη Στέγης

ΑΡΙΘ. ΣΧΕΔ.
Β-Προσθ. 3

ΚΛΙΜΑΚΑ
1 : 50

ΧΡΟΝΟΣ ΜΕΛΕΤΗΣ
Ιούλιος 2016

ΜΕΛΕΤΗΤΕΣ
Αλέξης Τζιούτζιος & Συνεργάτες

ΣΦΡΑΓΙΔΑ ΜΕΛΕΤΗΤΗ

ΘΕΩΡΗΣΗ
ΕΛΕΓΧΘΗΚΕ Κοζάνη 9 / 6 / 2017
ΕΘΕΩΡΗΘΗ Κοζάνη 9 / 6 / 2017

ΑΛΕΞΗΣ Δ. ΤΖΙΟΥΤΖΙΟΣ
ΔΙΠΛ. ΠΟΛΙΤΙΚΟΣ ΜΗΧΑΝΙΚΟΣ
ΠΑΝΕΠΙΣΤΗΜΙΟΥ CITY ΛΟΝΔΙΝΟΥ
ΜΕΛΟΣ Τ.Ε.Ε. 51065
Χ. ΜΟΥΧΑ 2 - ΚΟΖΑΝΗ - ΤΗΛ. 2461027521
ΑΦΜ 027209942 - ΔΟΥ ΚΟΖΑΝΗΣ

ΚΑΡΠΟΥΖΑΣ ΧΡΗΣΤΟΣ
ΠΟΛΙΤΙΚΟΣ ΜΗΧ/ΚΟΣ Π.Ε.
ΠΡΟΪΣΤ/ΟΣ ΤΜΗΜΑΤΟΣ ΜΕΛΕΤΩΝ

ΠΕΧΛΙΒΑΝΙΔΗΣ ΜΙΧΑΗΛ
Διευθυντής
Τεχνικής Υπηρεσίας
Μηχανολόγος Μηχανικός Π.Ε.