
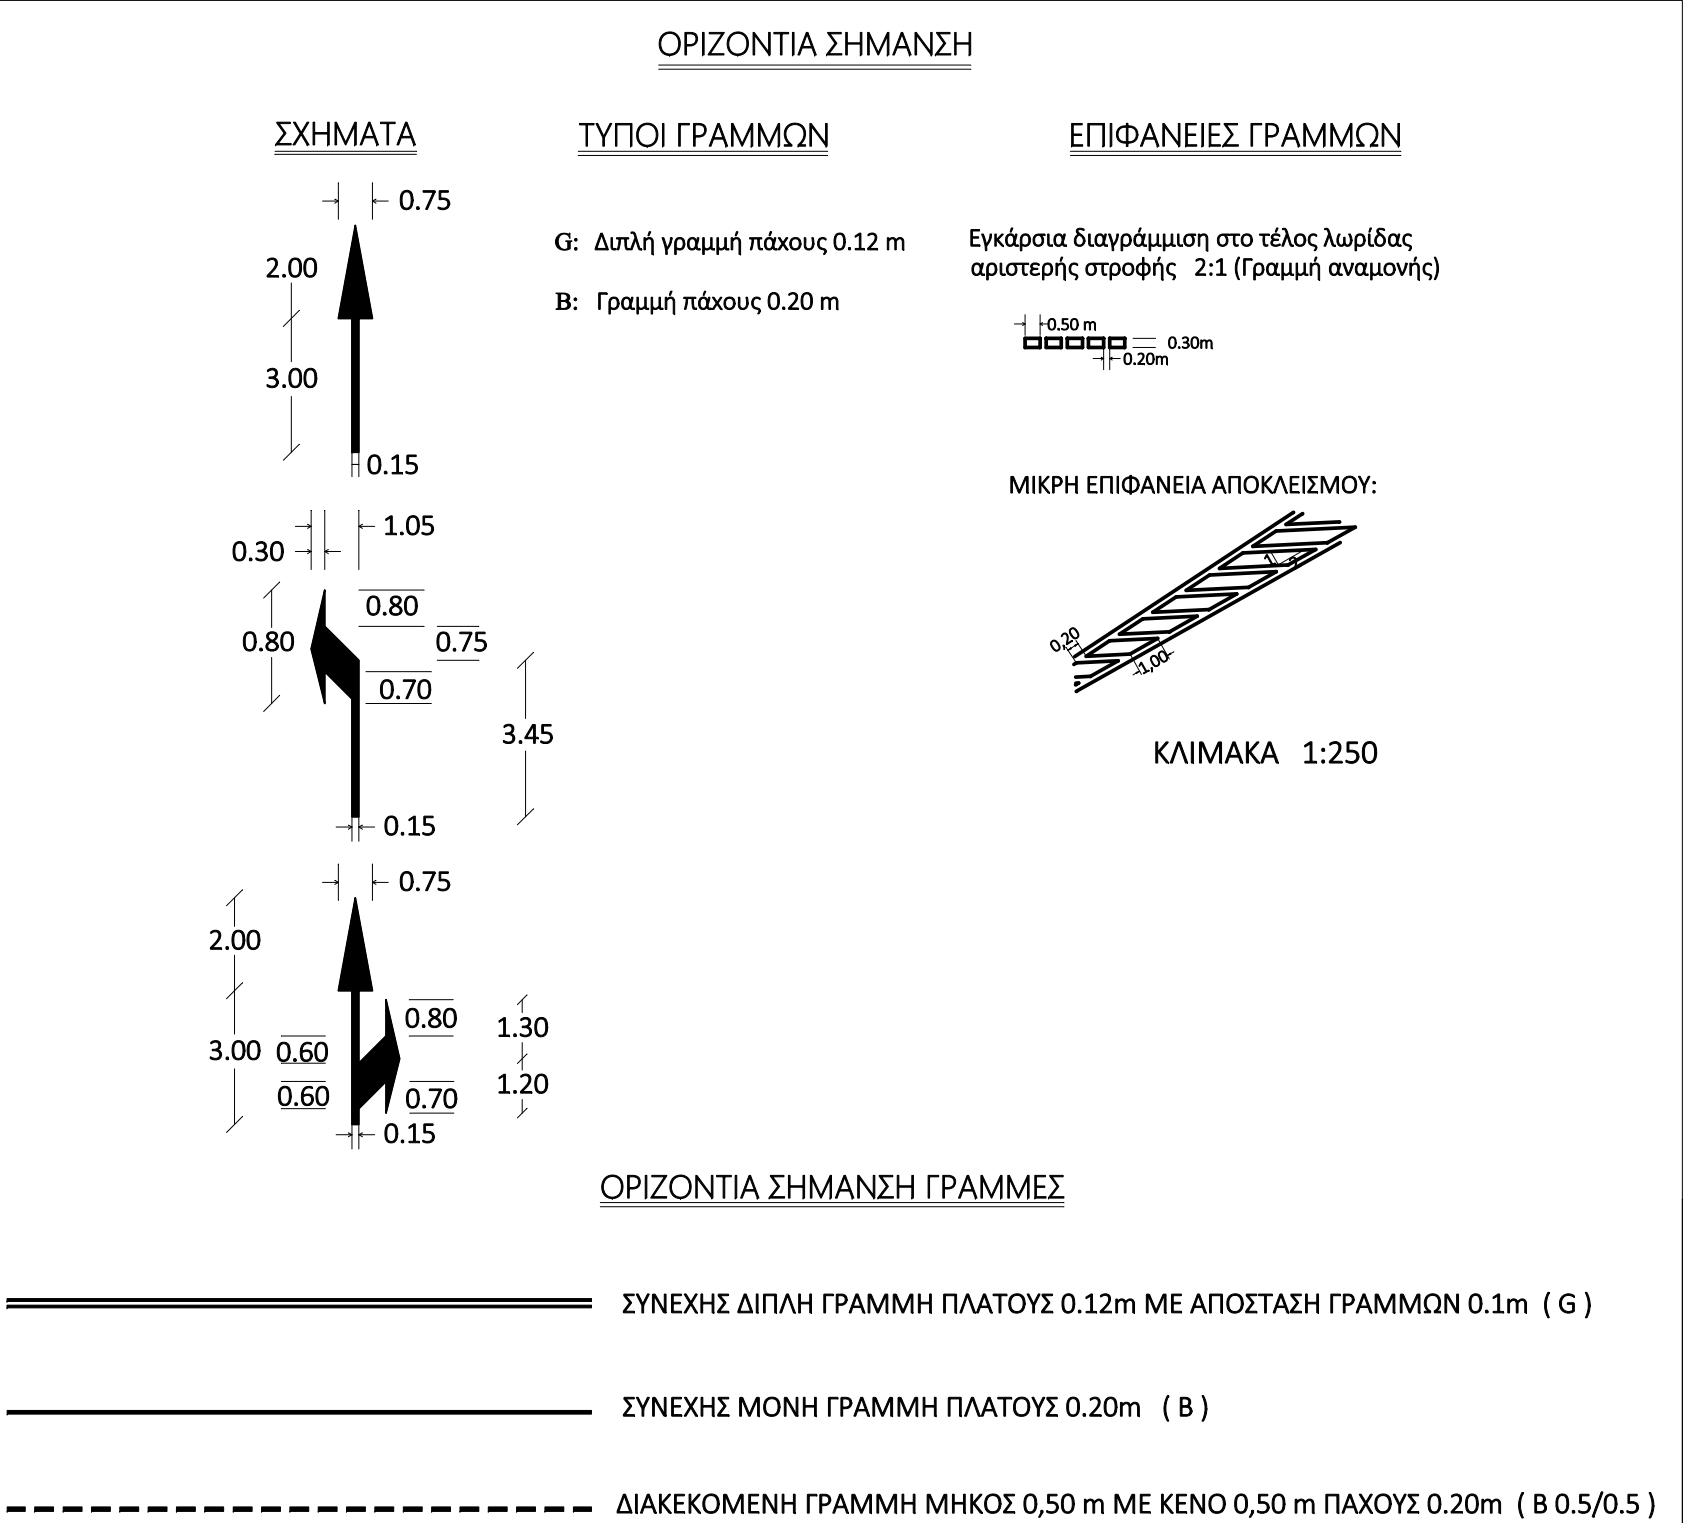


ΚΑΤΑΚΟΡΥΦΗ ΣΗΜΑΝΣΗ

- P-7 ΑΠΑΓΟΡΕΥΕΤΑΙ Η ΕΙΣΟΔΟΣ ΣΕ ΟΛΑ ΤΑ ΟΧΗΜΑΤΑ
- P-32 ΜΕΓΙΣΤΗ ΤΑΧΥΤΗΤΑ
- P-40 ΑΠΑΓΟΡΕΥΣΗ Η ΣΤΑΣΗ ΚΑΙ Η ΣΤΑΘΜΕΥΣΗ
- P-44 ΕΞΟΔΟΣ ΑΠΟ ΠΕΡΙΟΧΗ ΑΠΑΓΟΡΕΥΜΕΝΗΣ ΣΤΑΘΜΕΥΣΗΣ
- P-48 ΥΠΟΧΡΕΩΤΙΚΗ ΠΟΡΕΙΑ ΔΕΞΙΑ
- K-285 ΔΙΑΚΛΑΔΩΣΗ ΜΕ ΚΑΘΕΤΗ ΟΔΟ ΔΕΞΙΑ ΟΙ ΕΠΙ ΤΗΣ ΟΠΙΟΙΑΣ ΚΙΝΟΥΜΕΝΟΙ ΟΦΕΙΛΟΥΝ ΝΑ ΠΑΡΑΧΩΡΙΣΟΥΝ ΠΡΟΤΕΡΑΙΟΤΗΤΑ

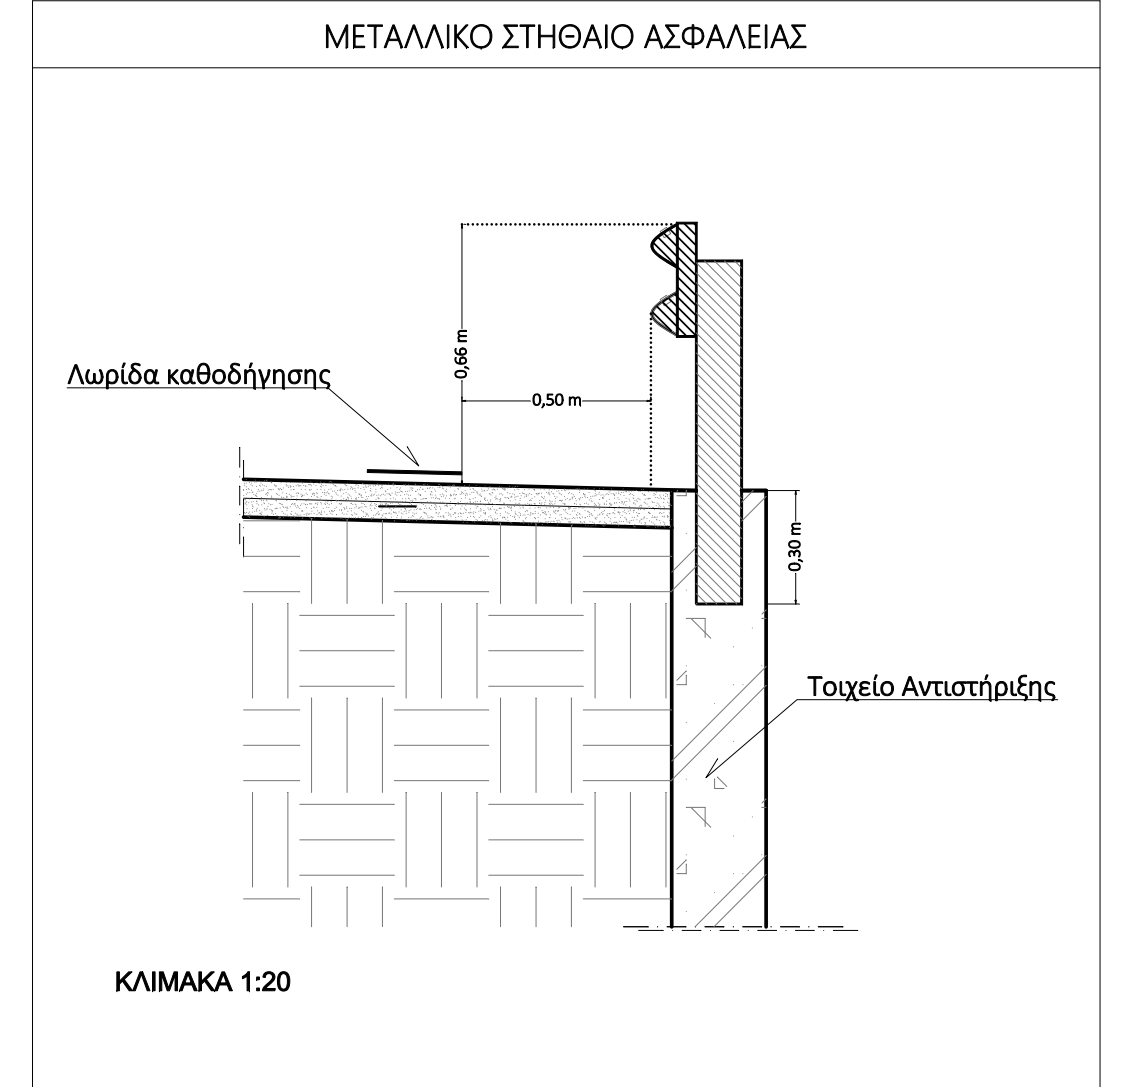

ΣΤΟΙΧΕΙΑ ΕΡΓΟΔΟΤΗ

Τάλλειο Εκκλησιαστικό Γηροκομείο Κοζάνης

ΤΥΠΟΣ ΕΡΓΟΥ: Κατασκευή Νέας Πτέρυγας και Αναμόρφωση - Αναβάθμιση υπάρχουσας Πτέρυγας Β'

ΘΕΣΗ ΕΡΓΟΥ: 2ο χλμ. Ε.Ο Κοζάνης - Καστοριάς

ΘΕΜΑ ΣΧΕΔΙΟΥ ΑΡΙΘ. ΣΧΕΔ. Κ.Σ. 1

Τοπογραφικό Διάγραμμα Κυκλοφοριακή Σύνδεση

ΚΛΙΜΑΚΑ 1 : 200 **ΧΡΟΝΟΣ ΜΕΛΕΤΗΣ** Απρίλιος 2017

ΜΕΛΕΤΗΤΗΣ Αλέξης Τζιούτζιος & Συνεργάτες

ΣΦΡΑΓΙΔΑ ΜΕΛΕΤΗΤΗ **ΕΛΕΓΧΟΙΚΕ** **ΘΕΩΡΗΣΗ** **ΕΘΕΩΡΗΘΗ**

Κοζάνη 9 / 6 / 2017 Κοζάνη 9 / 6 / 2017

ΑΝΑΣΤΑΣΙΑ Δ. ΤΖΙΟΥΤΖΙΟΥ
ΔΙΠΛ. ΑΡΧΙΤΕΚΤΟΝΗ ΜΟΝΟΚΑΝΟΝ Α.Π.Θ.
ΜΕΛΟΣ Τ.Ε.Ε. - ΑΡΧ. ΜΗΤΡΩΟΝ 146191
Κ. ΜΟΥΚΑ 2 - ΚΟΖΑΝΗ - 50131
ΤΗΛ. 246152723 - ΚΗΛ. 079704791
ΑΔΜ. 445579464 - ΔΟΥ. ΚΟΖΑΝΗΣ

ΚΑΡΠΟΥΖΗΣ ΧΡΗΣΤΟΣ
ΠΟΛΙΤΙΚΟΣ ΜΗΧΑΝΙΚΟΣ Π.Ε.
ΠΡΟΪΚΤΟΣ ΤΜΗΜΑΤΟΣ ΜΕΛΕΤΩΝ

ΠΕΧΛΙΒΑΝΙΔΗΣ ΜΙΧΑΗΛ
Διπλ. Μηχ.
Τεχνικός Υπολογιστών
Μηχανολόγος Μηχανικός Π.Ε.