

## Διαβούλευση για την ίδρυση λαϊκής αγοράς στην Δημοτική Κοινότητα Αλωνακίων

Σύμφωνα με τον Ν. 4849/2021 άρθρο 27, για την ίδρυση νέας λαϊκής αγοράς απαιτείται απόφαση του Δημοτικού Συμβουλίου μετά από επιλογή του χώρου λειτουργίας η οποία συνοδεύεται από τοπογραφικό διάγραμμα και κατόπιν θετικής γνωμοδότησης της Τροχαίας. Με την απόφαση ίδρυσης νέας λαϊκής αγοράς καθορίζονται ο αριθμός των θέσεων αυτής για παραγωγούς πωλητές και επαγγελματίες πωλητές και οι κατηγορίες των θέσεων δραστηριοποίησης ανά αντικείμενο εκμετάλλευσης. Σε κάθε νέα λαϊκή αγορά ο αριθμός των θέσεων που αποδίδονται σε παραγωγούς πωλητές είναι ίσος με τον αριθμό των θέσεων που αποδίδονται σε επαγγελματίες πωλητές.

Η απόφαση ίδρυσης νέας λαϊκής αγοράς συνοδεύεται από αίτημα έκδοσης προκήρυξης για την κάλυψη των θέσεων της νέας λαϊκής αγοράς από υφιστάμενους κατόχους άδειας παραγωγού και επαγγελματία πωλητή στην ίδια περιφέρεια και την έκδοση νέων αδειών παραγωγού πωλητή και επαγγελματία πωλητή.

Για την έκδοση, χορήγηση και ανανέωση αδειών παραγωγού και επαγγελματία σε λαϊκή αγορά και την παραχώρηση θέσεων δραστηριοποίησης σε κάθε λαϊκή αγορά κατόπιν έκδοσης σχετικής προκήρυξης αρμόδια αρχή είναι η Περιφέρεια ( άρθρο. 26 παρ. 2δ) .

Η επιλογή των πωλητών γίνεται σύμφωνα με τα άρθρα 14, 15 και 16 του Ν. 4849/2021.

Σας διαβιβάζουμε το υπ' αριθμ 4375/19-09-2024 υπηρεσιακό σημείωμα των Προέδρων των Κοινοτήτων Αλωνακίων, Ανθοτόπου, Καλαμιάς, Λιβερών, Μεταμόρφωσης, Ξηρολίμνης, Σιδερών, Σκήτης σχετικά με την ίδρυση λαϊκής αγοράς . Ως χώρος λειτουργίας προτείνεται ο **χώρος επί της οδού μπροστά από το Κοινοτικό Κατάστημα Αλωνακίων** και ημέρα λειτουργίας η **Πέμπτη**. Το Τμήμα Τροχαίας Κοζάνης έχει γνωμοδοτήσει θετικά.

Για την συγκεκριμένη λαϊκή αγορά προτείνουμε να δημιουργηθούν **8 θέσεις επαγγελματιών πωλητών** εκ των οποίων οι δύο (2) θα αφορούν αλιεύματα, δύο (2) βιομηχανικά προϊόντα και τέσσερις (4) επαγγελματίες διατροφικών προϊόντων και **8 θέσεις παραγωγών πωλητών**, σύμφωνα με το τοπογραφικό διάγραμμα που επισυνάπτουμε.

Ο Δήμος Κοζάνης καλεί τους πολίτες, τους περιφερειακούς και τοπικούς φορείς, να καταθέσουν τις απόψεις, προτάσεις, προβληματισμούς και τα επιχειρήματά τους επί του σχεδίου.

Η συμμετοχή σας στην διαβούλευση μπορεί να γίνει υποβάλλοντας τα σχόλιά σας στην παρούσα πλατφόρμα πατώντας "Υποβολή για δημοσίευση" ή αποστέλλοντας τα σχόλια σας στην ηλεκτρονική διεύθυνση [diavoulesi@cityofkozani.gov.gr](mailto:diavoulesi@cityofkozani.gov.gr). Η δημοσίευση των σχολίων σας στην πλατφόρμα προϋποθέτει την έγκρισή τους από τον υπεύθυνο διαβούλευσης.

Έναρξη δημόσιας διαβούλευσης : **19-11-2024**

Λήξη δημόσιας διαβούλευσης : **30/11/2024**

Συνοδευτικά Έγγραφα για την ίδρυση λαϊκής αγοράς στην Δημοτική Κοινότητα Αλωνακίων:

Το υπ' αριθμ. 4375/19-09-2024 υπηρεσιακό σημείωμα των Προέδρων των Κοινοτήτων Αλωνακίων, Ανθοτόπου, Καλαμιάς, Λιβερών, Μεταμόρφωσης, Ξηρολίμνης, Σιδερών, Σκήτης

Γνωμοδότηση Τμήματος Τροχαίας Κοζάνης

Τοπογραφικό διάγραμμα λαϊκής αγοράς

Αεροφωτογραφία Χωροθέτησης



ΕΛΛΗΝΙΚΗ ΔΗΜΟΚΡΑΤΙΑ  
 ΝΟΜΟΣ ΚΟΖΑΝΗΣ  
 ΔΗΜΟΣ ΚΟΖΑΝΗΣ  
 ΔΗΜΟΤΙΚΗ ΕΝΟΤΗΤΑ ΚΟΖΑΝΗΣ  
 ΔΗΜΟΤΙΚΗ ΚΟΙΝΟΤΗΤΑ ΑΛΩΝΑΚΙΩΝ- ΑΝΘΟΤΟΠΟΥ-ΚΑΛΑΜΙΑΣ-ΛΙΒΕΡΩΝ-ΜΕΤΑΜΟΡΦΩΣΗΣ-ΞΗΡΟΛΙΜΝΗΣ-ΣΙΔΕΡΩΝ-ΣΚΗΤΗΣ

Ανθότοπος 18/09/2024  
 Αριθμ. Υ.Σ. 4375 / 19 ΣΕΠ. 2024

1) Δ/ση Τοπικών  
 Οικον. Αξιών  
 2) (φ) Πρόεδροι Κοινοτήτων  
 19.09.2024

Ταχ. Δ/ση : Αλωνάκια -Ανθότοπος –Καλαμιά – Λιβερά -Μεταμόρφωση -Ξηρολίμνη -Σιδερά-Σκήτη - - 50100 Κοζάνης

Αρμόδιοι :

- Παπαϊωάννου Ελευθέριος Πρόεδρος Ανθότοπου Κιν: 6955192959
- Ευσταθιάδης Θεοχάρης Πρόεδρος Αλωνακίων Κιν: 6906459464
- Κυρατσού Αντωνία Πρόεδρος Καλαμίας Κιν: 6986279761
- Μιχαηλίδης Γεώργιος Πρόεδρος Λιβερών Κιν: 6988070461
- Παραστατίδης Ερμανουήλ Πρόεδρος Λυγερής Κιν: 6974360749
- Λαβασάς Χαράλαμπος Πρόεδρος Μεταμόρφωσης Κιν: 6944983540
- Πιλικίδης Κωνσταντίνος Πρόεδρος Ξηρολίμνης Κιν: 6949416516
- Προδρομίδης Θεόδωρος Πρόεδρος Σιδερών Κιν: 6977017724
- Αλεξανδρίδης Αλέξανδρος Πρόεδρος Σκήτης Κιν: 6948881545

### ΥΠΗΡΕΣΙΑΚΟ / ΕΝΗΜΕΡΩΤΙΚΟ ΣΗΜΕΙΩΜΑ

Προς ΔΙΕΥΘΥΝΣΗ ΑΓΡΟΤΙΚΗΣ ΚΑΙ ΤΟΠΙΚΗΣ ΑΝΑΠΤΥΞΗΣ ΔΗΜΟΥ ΚΟΖΑΝΗΣ  
 Κοιν ΔΙΕΥΘΥΝΣΗ ΠΡΑΣΙΝΟΥ –ΚΑΘΑΡΙΟΤΗΤΑΣ ΔΗΜΟΥ ΚΟΖΑΝΗΣ

Θέμα: « ΔΗΜΙΟΥΡΓΙΑ –ΑΔΕΙΟΔΟΤΗΣΗ ΛΑΙΚΗΣ ΑΓΟΡΑΣ ΜΕ ΤΗΝ ΟΝΟΜΑΣΙΑ ΛΑΙΚΗ ΚΑΡΑΓΙΑΝΝΙΩΝ».

Έπειτα από συνάντηση μεταξύ μας των Προέδρων των παραπάνω κοινοτήτων στην περιοχή «Καραγιαννίων», λαμβάνοντας υπ' όψιν αιτήματα συμπολιτών μας για την αναγκαιότητα δημιουργίας μια λαϊκής αγοράς στην περιοχή μας για σημαντικούς λόγους ,όπως είναι η απόσταση από την πόλη της Κοζάνης που φτάνει και τα 20 χλμ , η μη σωστή διασύνδεση της περιοχής με μάζα μαζικής μεταφοράς που δυστυχώς έχει μόνο δυο δρομολόγια τα οποία αγγίζουν την μία και μισή ώρα για να φτάσει κανείς στην πόλη της Κοζάνης συν το γεγονός ότι η περιοχή έχει άτομα μεγάλης ηλικίας τα οποία δεν μπορούν να μετακινηθούν με τις υπάρχουσες συνθήκες στην πόλη της Κοζάνης . Αποφασίσαμε από κοινού η έδρα της συγκεκριμένης λαϊκής να είναι στα Αλωνάκια στον άρτια πεζοδρομημένο χώρο μπροστά από τον Μορφωτικό σύλλογο Αλωνακίων και η ημέρα πραγματοποίησης να είναι η Πέμπτη κάθε εβδομάδας .Επίσης καλό θα ήταν κατά την διάρκεια της λαϊκής να εγκριθούν δρομολόγια τρία με τέσσερα διασυνδέοντας τα όμορα χωριά . Τέλος θα θέλαμε να επισημάνουμε ότι θα είναι υπεύθυνοι οι εκθέτες για την καθαριότητα και τον ευπρεπισμό του χώρου συμβάλλοντας εννοείται όλοι οι πρόεδροι και οι κάτοικοι σε αυτό

ΕΛΛΗΝΙΚΗ ΔΗΜΟΚΡΑΤΙΑ  
 ΔΗΜΟΣ ΚΟΖΑΝΗΣ  
 ΠΡΟΕΔΡΟΣ ΔΚ ΑΝΘΟΤΟΠΟΥ  
 ΠΑΠΑΙΩΑΝΝΟΥ ΕΛΕΥΘΕΡΙΟΣ

ΕΛΛΗΝΙΚΗ ΔΗΜΟΚΡΑΤΙΑ  
 ΔΗΜΟΣ ΚΟΖΑΝΗΣ  
 ΠΡΟΕΔΡΟΣ ΔΚ ΑΛΩΝΑΚΙΩΝ  
 ΕΥΣΤΑΘΙΑΔΗΣ ΘΕΟΧΑΡΗΣ

ΕΛΛΗΝΙΚΗ ΔΗΜΟΚΡΑΤΙΑ  
 ΔΗΜΟΣ ΚΟΖΑΝΗΣ  
 ΠΡΟΕΔΡΟΣ ΔΚ ΚΑΛΑΜΙΑΣ  
 ΚΥΡΑΤΣΟΥ ΑΝΤΩΝΙΑ

ΕΛΛΗΝΙΚΗ ΔΗΜΟΚΡΑΤΙΑ  
ΠΡΟΕΔΡΟΣ ΔΚ ΛΙΒΕΡΩΝ  
ΜΙΧΑΗΛΗΣ ΓΕΩΡΓΙΟΣ

ΕΛΛΗΝΙΚΗ ΔΗΜΟΚΡΑΤΙΑ  
ΠΡΟΕΔΡΟΣ ΔΚ ΜΕΤΑΜΟΡΦΩΣΗΣ  
ΛΑΒΑΣΑΣ ΧΑΡΑΛΑΜΠΟΣ

ΕΛΛΗΝΙΚΗ ΔΗΜΟΚΡΑΤΙΑ  
ΠΡΟΕΔΡΟΣ ΔΚ ΚΗΡΟΛΙΜΝΗΣ  
ΓΙΑΚΙΩΛΗΣ ΚΩΝΣΤΑΝΤΙΝΟΣ

ΕΛΛΗΝΙΚΗ ΔΗΜΟΚΡΑΤΙΑ  
ΠΡΟΕΔΡΟΣ ΔΚ ΣΙΔΕΡΩΝ  
ΠΡΟΔΡΟΜΙΔΗΣ ΘΕΟΔΩΡΟΣ

ΕΛΛΗΝΙΚΗ ΔΗΜΟΚΡΑΤΙΑ  
ΠΡΟΕΔΡΟΣ ΔΚ ΛΥΓΓΕΡΗΣ  
ΠΑΡΑΣΤΑΤΙΔΗΣ ΕΜΜΑΝΟΥΗΛ

ΕΛΛΗΝΙΚΗ ΔΗΜΟΚΡΑΤΙΑ  
ΠΡΟΕΔΡΟΣ ΔΚ ΕΚΗΤΗΣ  
ΑΛΕΞΑΝΔΡΙΔΗΣ ΑΛΕΞΑΝΔΡΟΣ



Ελληνική Αστυνομία  
16/11/2024 10:01:27 ΕΕΤ

ΕΛΛΗΝΙΚΗ ΔΗΜΟΚΡΑΤΙΑ  
ΥΠΟΥΡΓΕΙΟ ΠΡΟΣΤΑΣΙΑΣ ΤΟΥ ΠΟΛΙΤΗ  
ΑΡΧΗΓΕΙΟ ΕΛΛΗΝΙΚΗΣ ΑΣΤΥΝΟΜΙΑΣ  
ΓΕΝΙΚΗ ΠΕΡΙΦΕΡΕΙΑΚΗ ΑΣΤΥΝΟΜΙΚΗ  
ΔΙΕΥΘΥΝΣΗ ΔΥΤΙΚΗΣ ΜΑΚΕΔΟΝΙΑΣ  
ΔΙΕΥΘΥΝΣΗ ΑΣΤΥΝΟΜΙΑΣ ΚΟΖΑΝΗΣ  
ΤΜΗΜΑ ΤΡΟΧΑΙΑΣ ΚΟΖΑΝΗΣ

Δ/νση: ΛΕΩΦΟΡΟΣ ΑΝΔΡΕΑ ΠΑΠΑΝΔΡΕΟΥ  
50132 ΚΟΖΑΝΗ

Αρμόδιος: ΑΡΧΙΦ. ΖΙΩΓΑΣ ΙΩΑΝΝΗΣ  
Τηλέφωνο: 2461054441, POL:4211630  
e-mail: tt.kozanis@astynomia.gr

**ΑΡΙΘ. ΠΡΩΤ.:** 5959/ 24/2378527

Γ.Φ./Ε.Φ. Θεματολογίου: (1014/16)

ΚΟΖΑΝΗ, 16/11/2024

Ηλεκτρονική διακίνηση για τους  
αποδέκτες που είναι συνδεδεμένοι στο  
δίκτυο POL.

**ΠΡΟΣ:** 1) ΔΗΜΟΣ ΚΟΖΑΝΗΣ ΔΙΕΥΘΥΝΣΗ ΤΟΠΙΚΗΣ  
ΟΙΚΟΝΟΜΙΚΗΣ ΑΝΑΠΤΥΞΗΣ-ΤΜΗΜΑ  
ΕΜΠΟΡΙΚΩΝ ΔΡΑΣΤΗΡΙΩΝ  
Π.ΧΑΡΙΣΗ 6

**ΘΕΜΑ:** ΙΔΡΥΣΗ ΛΑΪΚΗΣ ΑΓΟΡΑΣ ΣΤΗΝ Τ.Κ. ΑΛΩΝΑΚΙΩΝ

Σχετ α)Υπ αριθμό 34004 από 11/11/2024

Σε απάντηση ανωτέρω (α) σχετικού εγγράφου σας και κατόπιν αυτοψίας Αστυνομικού της Υπηρεσίας μας σχετικά με την ίδρυση Λαϊκής Αγοράς στην Τ.Κ Αλωνακίων σας γνωρίζουμε ότι η Υπηρεσία μας συνηγορεί στον προτεινόμενο χώρο.

ΓΙΑ ΤΗΝ ΑΝΤΙΓΡΑΦΗ  
ΚΟΖΑΝΗ, 16/11/2024  
Ο/Η ΓΡΑΜΜΑΤΕΑΣ  
Τ.Τ. ΚΟΖΑΝΗΣ

Ο ΔΙΟΙΚΗΤΗΣ  
ΕΛΕΥΘΕΡΙΟΣ ΚΑΡΑΔΙΣΟΓΛΟΥ  
ΑΣΤΥΝΟΜΟΣ Α'

ΑΧΙΛΛΕΑΣ ΣΚΕΤΟΠΟΥΛΟΣ  
ΑΝΘΥΠΑΣΤΥΝΟΜΟΣ

ΛΑΙΚΗ ΑΓΟΡΑ Τ.Κ ΑΛΩΝΑΚΙΩΝ  
ΚΛΙΜΑΚΑ 1:250

ΚΟΙΝΟΤΙΚΟ ΚΑΤΑΣΤΗΜΑ


① 4,00	② 6,00	③ 6,00	④ 4,00	⑤ 6,00	⑥ 4,00	⑦ 4,00
-----------	-----------	-----------	-----------	-----------	-----------	-----------

ΠΟΛΙΤΕΥΤΙΚΟΣ ΣΥΛΛΟΓΟΣ

Προς Καζάνη  
↓

4,00 ⑧	6,00 ⑨	4,00 ⑩	4,00 ⑪	6,00 ⑫	6,00 ⑬	4,00 ⑭	4,00 ⑮	4,00 ⑯
-----------	-----------	-----------	-----------	-----------	-----------	-----------	-----------	-----------

Google

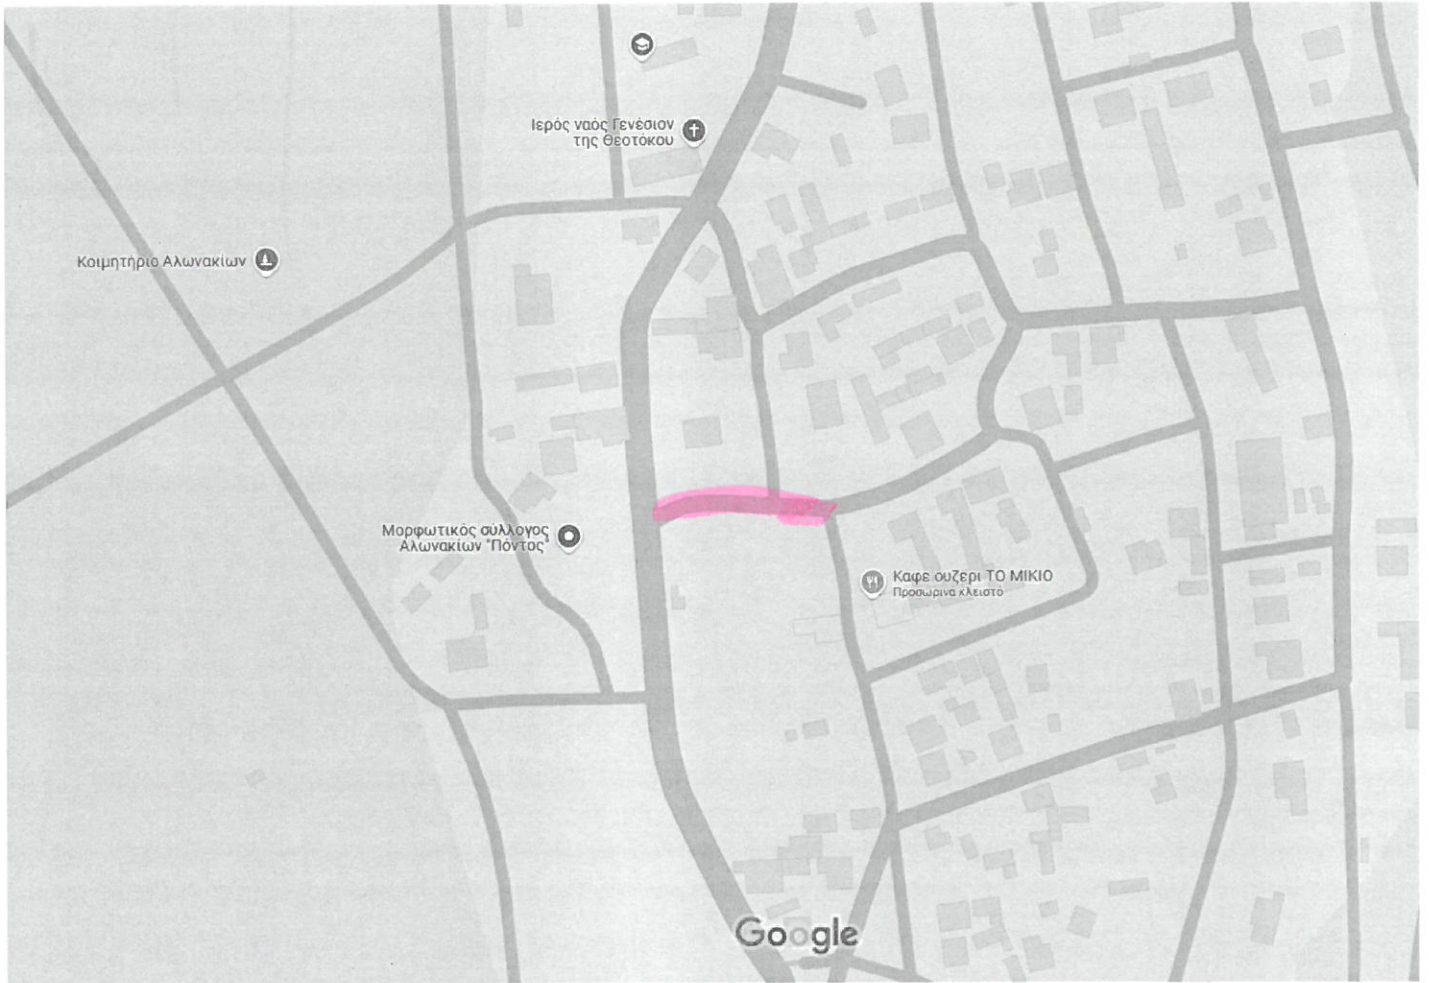

Δεδομένα χάρτη ©2024 50 μέτρα 



