

ΚΥΚΛΟΦΟΡΙΑΚΕΣ ΡΥΘΜΙΣΕΙΣ  
ΣΤΗΝ ΟΔΟ ΓΡΗΓΟΡΙΟΥ ΛΑΜΠΡΑΚΗ  
Α.Δ.Σ. ΥΠ. ΑΡΙΘΜ. /2024

ΟΤ  
713

ΟΤ  
716

ΠΑΙΔΙΚΗ  
ΧΑΡΑ  
Κ.Χ.

ΟΤ  
714

ΠΡΑΣΙΝΟ

ΛΑΜΠΡΑΚΗ  
1: 500  
ΥΦΙΣΤΑΜΕΝΗ ΣΗΜΑΝΣΗ

- ΑΠΑΓΟΡΕΥΕΤΑΙ Η ΕΙΣΟΔΟΣ ΣΕ ΟΛΑ ΤΑ ΟΧΗΜΑΤΑ
- ΥΠΟΧΡΕΩΤΙΚΗ ΔΙΑΚΟΠΗ ΠΟΡΕΙΑΣ
- ΑΠΑΓΟΡΕΥΕΤΑΙ Η ΔΕΞΙΑ ΣΤΡΟΦΗ
- ΑΠΑΓΟΡΕΥΕΤΑΙ Η ΑΡΙΣΤΕΡΗ ΣΤΡΟΦΗ

ΟΤ  
719

ΟΤ  
720

ΟΤ  
717

ΟΤ  
724

ΟΤ

ΓΥΡΟΣ ΑΝΔΡΕΑ ΠΑΠΑΝΔΡΕΟΥ

ΑΙΑΝΗΣ

Συντάχθηκε 05-05-2024


Ελέγχθηκε 05-05-2024

Θεωρήθηκε 05-05-2024

Ντίνα Χρυσούλα  
Πολιτικός Μηχανικός ΤΕ

Καρμαζής Ευθύμιος  
Πολιτικός Μηχανικός ΠΕ

Πεχλιβανίδης Μιχαήλ  
Μηχανολόγος Μηχανικός ΠΕ

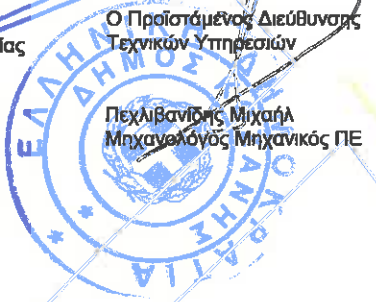

ΚΥΚΛΟΦΟΡΙΑΚΕΣ ΡΥΘΜΙΣΕΙΣ  
ΣΤΗΝ ΟΔΟ ΓΡΗΓΟΡΙΟΥ ΛΑΜΠΡΑΚΗ  
Α.Δ.Σ. ΥΠ. ΑΡΙΘΜ. /2024

ΟΤ  
713

ΟΤ  
716

ΠΑΙΔΙΚΗ  
ΧΑΡΑ  
Κ.Χ.

ΟΤ  
714

ΠΡΑΣΙΝΟ

ΛΑΜΠΡΑΚΗ  
1: 500  
ΠΡΟΤΕΙΝΟΜΕΝΗ ΣΗΜΑΝΣΗ

- ΑΠΑΓΟΡΕΥΕΤΑΙ Η ΕΙΣΟΔΟΣ ΣΕ ΟΛΑ ΤΑ ΟΧΗΜΑΤΑ
- ΥΠΟΧΡΕΩΤΙΚΗ ΔΙΑΚΟΠΗ ΠΟΡΕΙΑΣ
- ΑΠΑΓΟΡΕΥΕΤΑΙ Η ΔΕΞΙΑ ΣΤΡΟΦΗ
- ΑΠΑΓΟΡΕΥΕΤΑΙ Η ΑΡΙΣΤΕΡΗ ΣΤΡΟΦΗ
- ΑΠΑΓΟΡΕΥΕΤΑΙ Η ΣΤΑΣΗ ΚΑΙ Η ΣΤΑΘΜΕΥΣΗ

ΟΤ  
719

ΓΥΡΟΣ ΑΝΔΡΕΑ ΠΑΠΑΝΔΡΕΟΥ

Συντάχθηκε - -2024  
Ντίνα Χρυσούλα  
Πολιτικός Μηχανικός ΤΕ

Ελέγχθηκε - -2024  
Καρμαζής Ευθύμιος  
Πολιτικός Μηχανικός ΠΕ

Θεωρήθηκε - -2024  
Γεωργιάδης Μιχαήλ  
Μηχανολόγος Μηχανικός ΠΕ



ΟΤ  
720

ΟΤ  
717

ΑΙΑΝΗΣ





ΟΤ  
724


ΤΡΙΚΟΤΤΗ

ΟΤ

ΚΥΚΛΟΦΟΡΙΑΚΕΣ ΡΥΘΜΙΣΕΙΣ  
ΣΤΗΝ ΟΔΟ ΠΑΠΑΓΟΥ  
Α.Δ.Σ. ΥΠ. ΑΡΙΘΜ. 1/2024

ΠΑΠΑΓΟΥ  
1:500  
ΥΦΙΣΤΑΜΕΝΗ ΣΗΜΑΝΣΗ

-  ΑΠΑΓΟΡΕΥΕΤΑΙ Η ΕΙΣΟΔΟΣ ΣΕ ΟΛΑ ΤΑ ΟΧΗΜΑΤΑ
-  ΥΠΟΧΡΕΩΤΙΚΗ ΔΙΑΚΟΠΗ ΠΟΡΕΙΑΣ
-  ΑΠΑΓΟΡΕΥΕΤΑΙ Η ΔΕΞΙΑ ΣΤΡΟΦΗ
-  ΑΠΑΓΟΡΕΥΕΤΑΙ Η ΑΡΙΣΤΕΡΗ ΣΤΡΟΦΗ

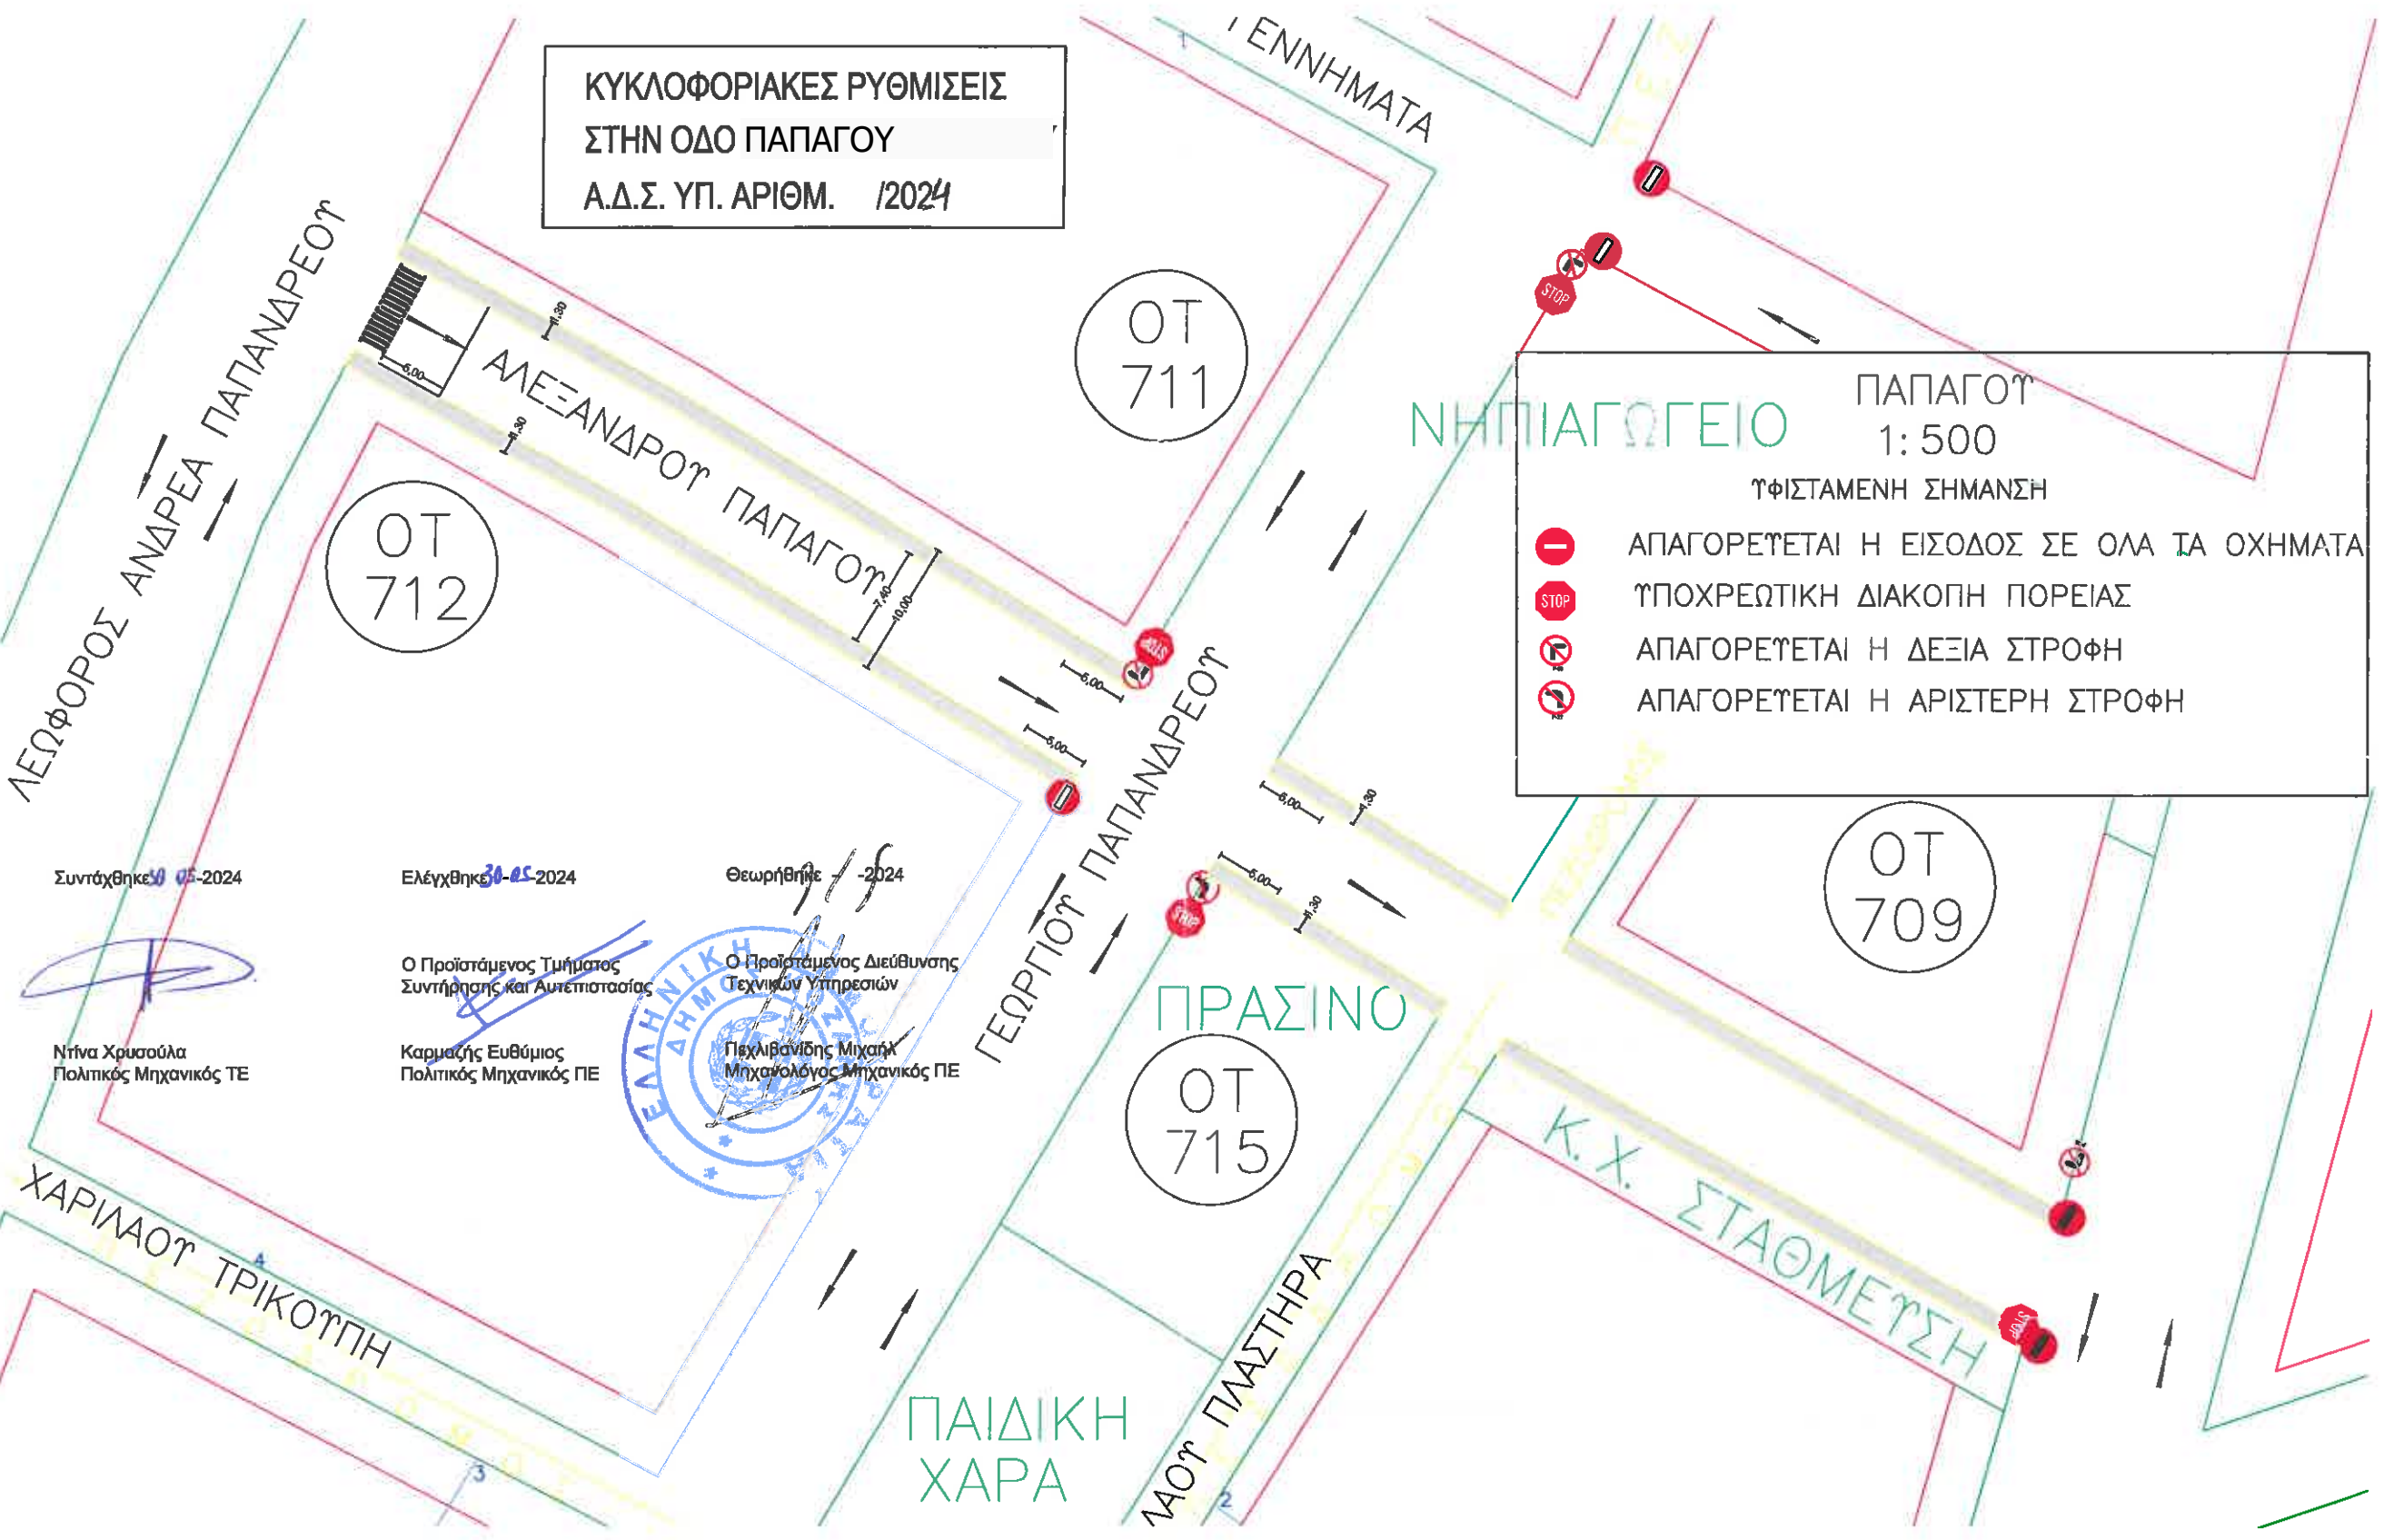

Συντάχθηκε 05-2024

Ελέγχθηκε 05-2024

Θεωρήθηκε 05-2024



Ο Προϊστάμενος Τμήματος  
Συντήρησης και Αυτεπιστάσις

Ο Προϊστάμενος Διεύθυνσης  
Τεχνικών Υπηρεσιών

Ντίνα Χρυσούλα  
Πολτικός Μηχανικός ΤΕ

Καρμάλης Ευθύμιος  
Πολτικός Μηχανικός ΠΕ

Γεωλιβανίδης Μιχαήλ  
Μηχανολόγος Μηχανικός ΠΕ



ΧΑΡΙΛΑΟΥ ΤΡΙΚΟΤΙΠΗ

ΟΤ 715

ΟΤ 709

ΟΤ 711

ΟΤ 712

ΠΑΙΔΙΚΗ  
ΧΑΡΑ

100% ΠΛΑΣΤΗΡΑ

Κ.Χ. ΣΤΑΘΜΕΥΣΗ


ΝΗΠΙΑΓΩΓΕΙΟ

ΕΝΝΗΜΑΤΑ

ΚΥΚΛΟΦΟΡΙΑΚΕΣ ΡΥΘΜΙΣΕΙΣ  
ΣΤΗΝ ΟΔΟ ΑΛΕΞΑΝΔΡΟΥ ΠΑΠΑΓΟΥ  
Α.Δ.Σ. ΥΠ. ΑΡΙΘΜ. /2024

ΠΑΠΑΓΟΥ  
1:500  
ΠΡΟΤΕΙΝΟΜΕΝΗ ΣΗΜΑΝΣΗ

- ΑΠΑΓΟΡΕΥΕΤΑΙ Η ΕΙΣΟΔΟΣ ΣΕ ΟΛΑ ΤΑ ΟΧΗΜΑΤΑ
- ΥΠΟΧΡΕΩΤΙΚΗ ΔΙΑΚΟΠΗ ΠΟΡΕΙΑΣ
- ΑΠΑΓΟΡΕΥΕΤΑΙ Η ΔΕΞΙΑ ΣΤΡΟΦΗ
- ΑΠΑΓΟΡΕΥΕΤΑΙ Η ΑΡΙΣΤΕΡΗ ΣΤΡΟΦΗ

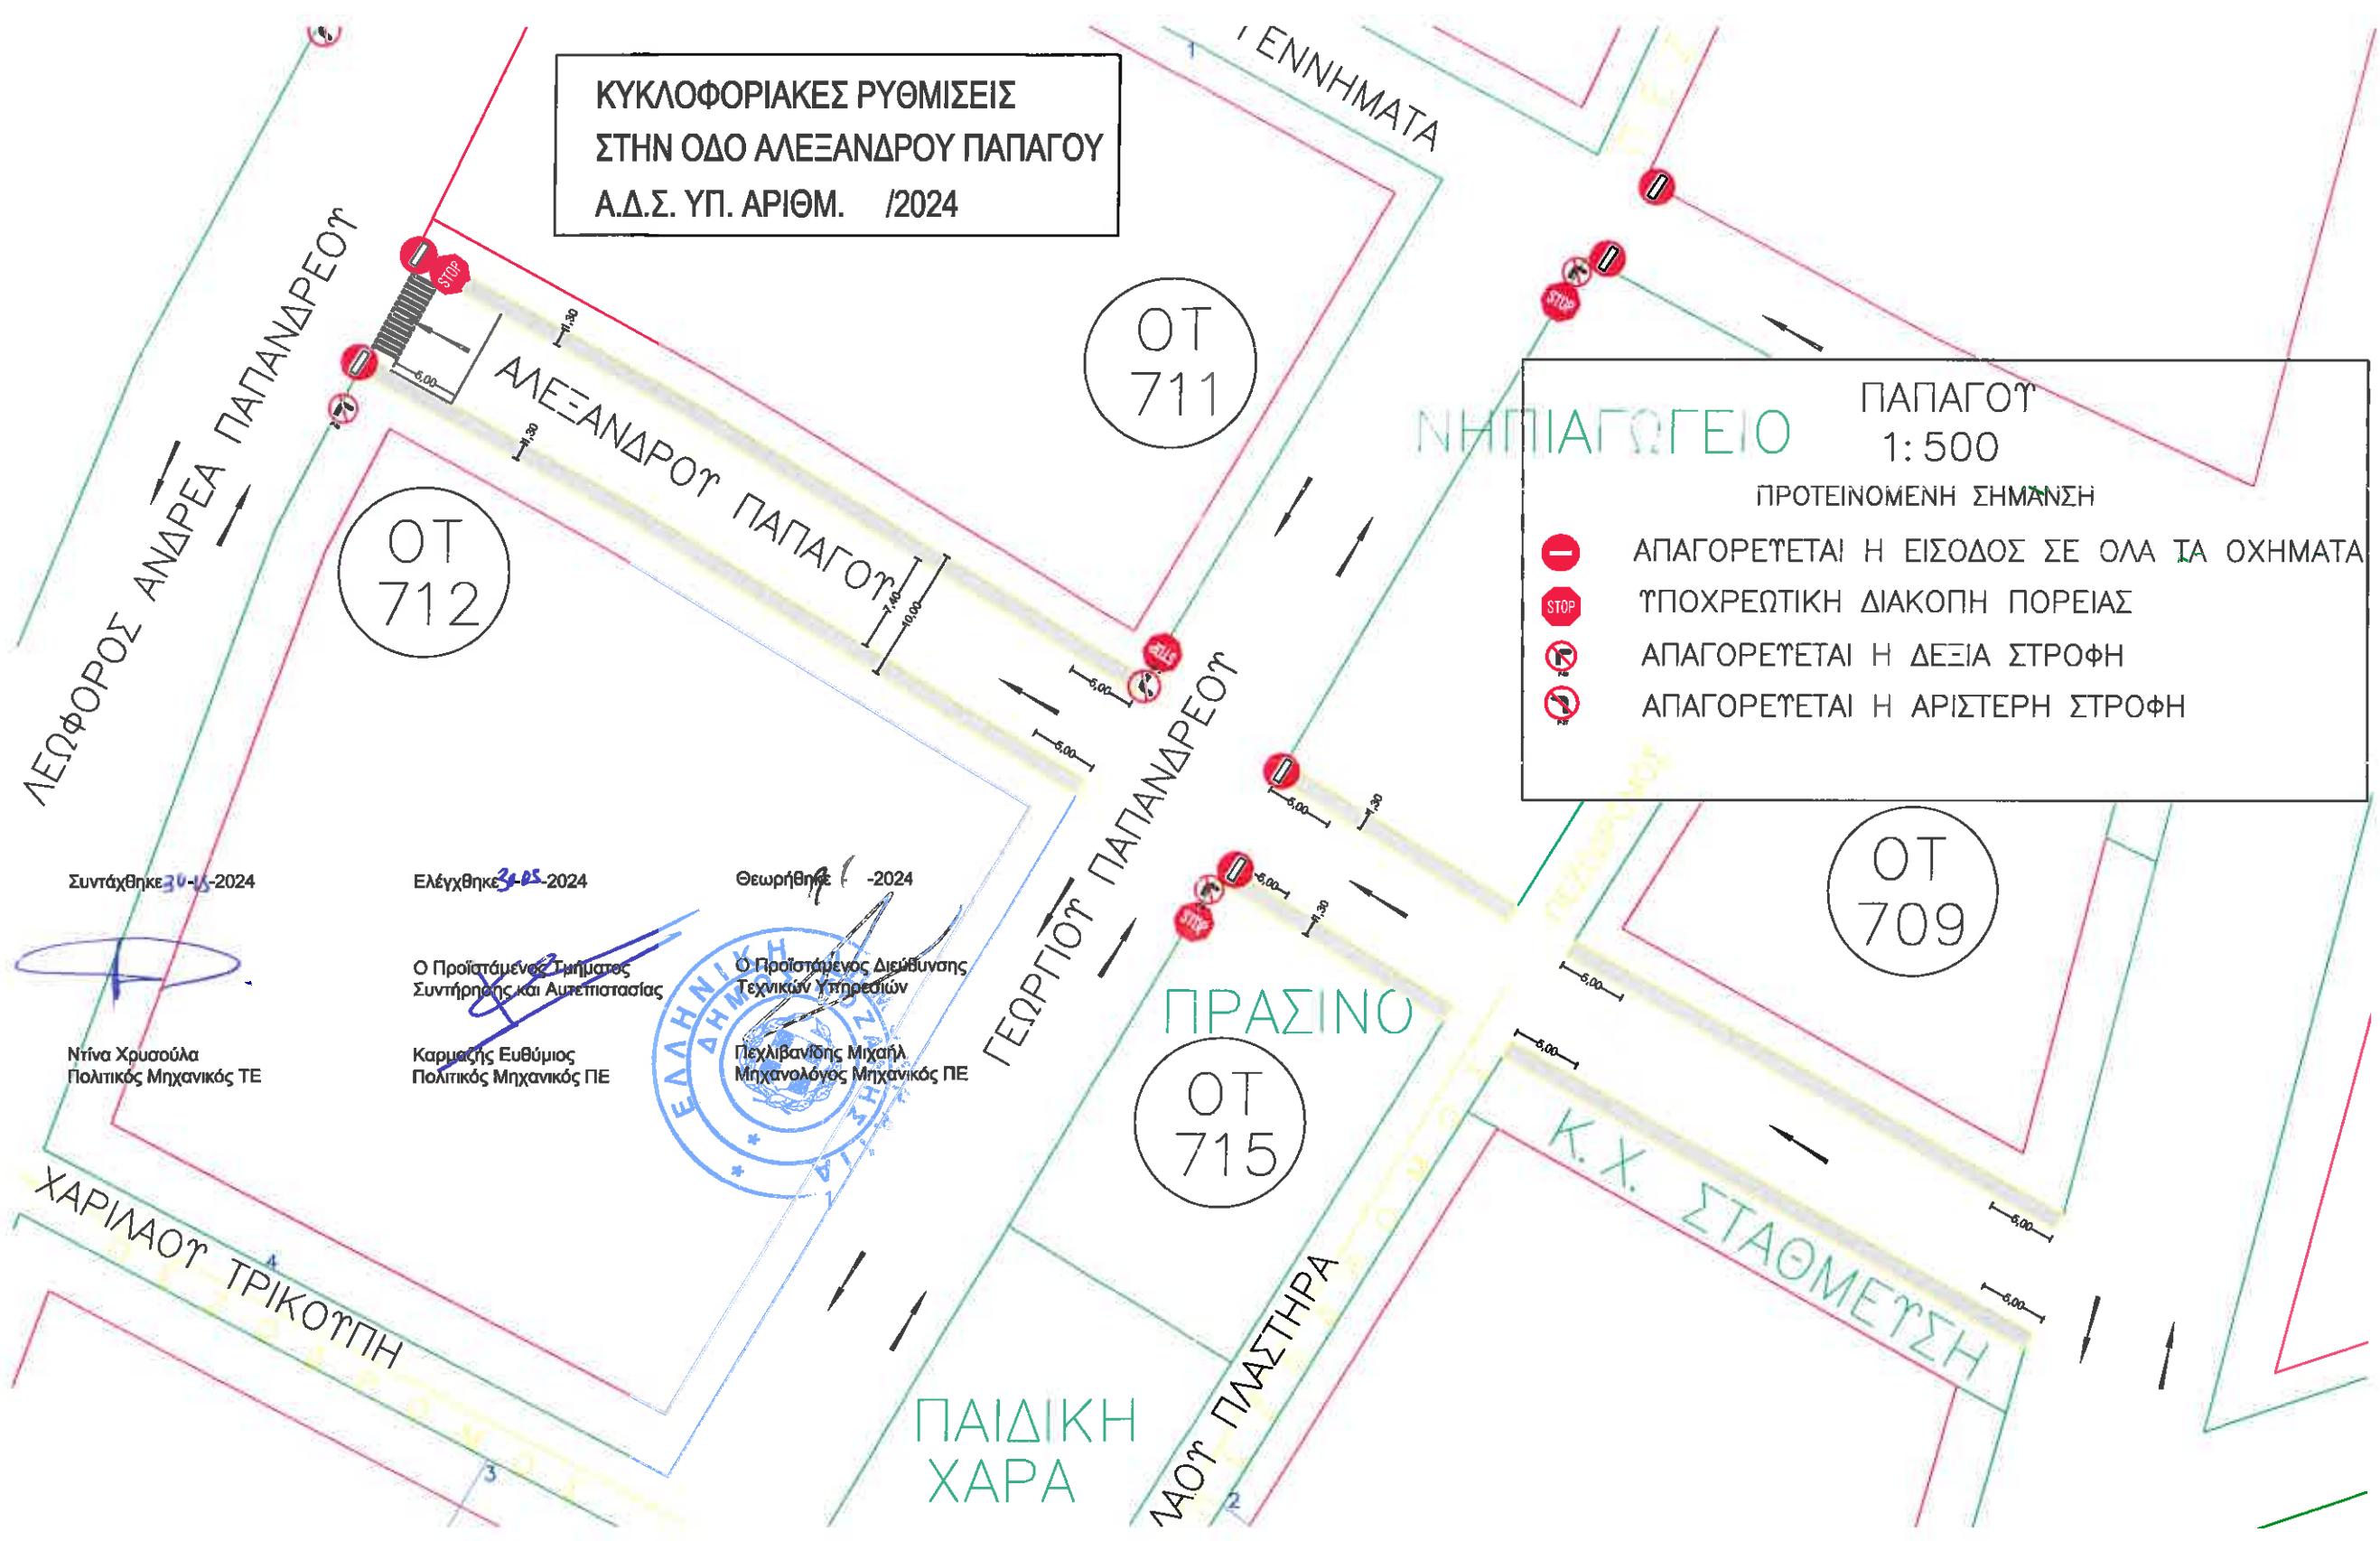

Συντάχθηκε 30-11-2024

Ντίνα Χρυσούλα  
Πολτικός Μηχανικός ΤΕ

Ελέγχθηκε 3-12-2024

Ο Προϊστάμενος Τμήματος  
Συντήρησης και Αυτεπιστάσεως  
Καρμής Ευθύμιος  
Πολτικός Μηχανικός ΠΕ

Θεωρήθηκε 1-12-2024

Ο Προϊστάμενος Διεύθυνσης  
Τεχνικών Υπηρεσιών  
Πελαβανίδης Μιχαήλ  
Μηχανολόγος Μηχανικός ΠΕ

