
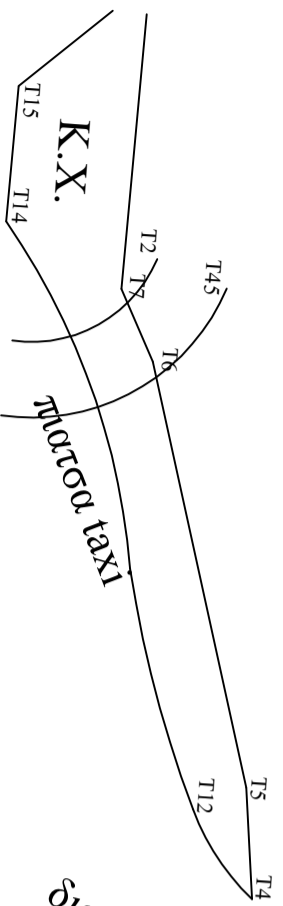


ΔΕΝΔΡΩΝ

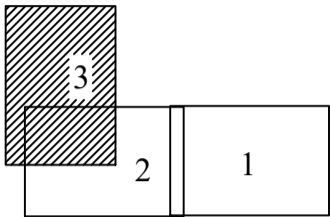

διακοπή κυκλοφορίας

διακοπή κυκλοφορίας

ΠΕΤΡΟΔΡΟΜΟΣ

Κ.Ε. ΠΡΑΣΙΝΟ

OT419

OT419A

ΕΥΡΟΣ

OT419A


Ο.Σ.Ε.

OT420

Κ.Ε. ΠΡΑΣΙΝΟ

OT421

OT421A

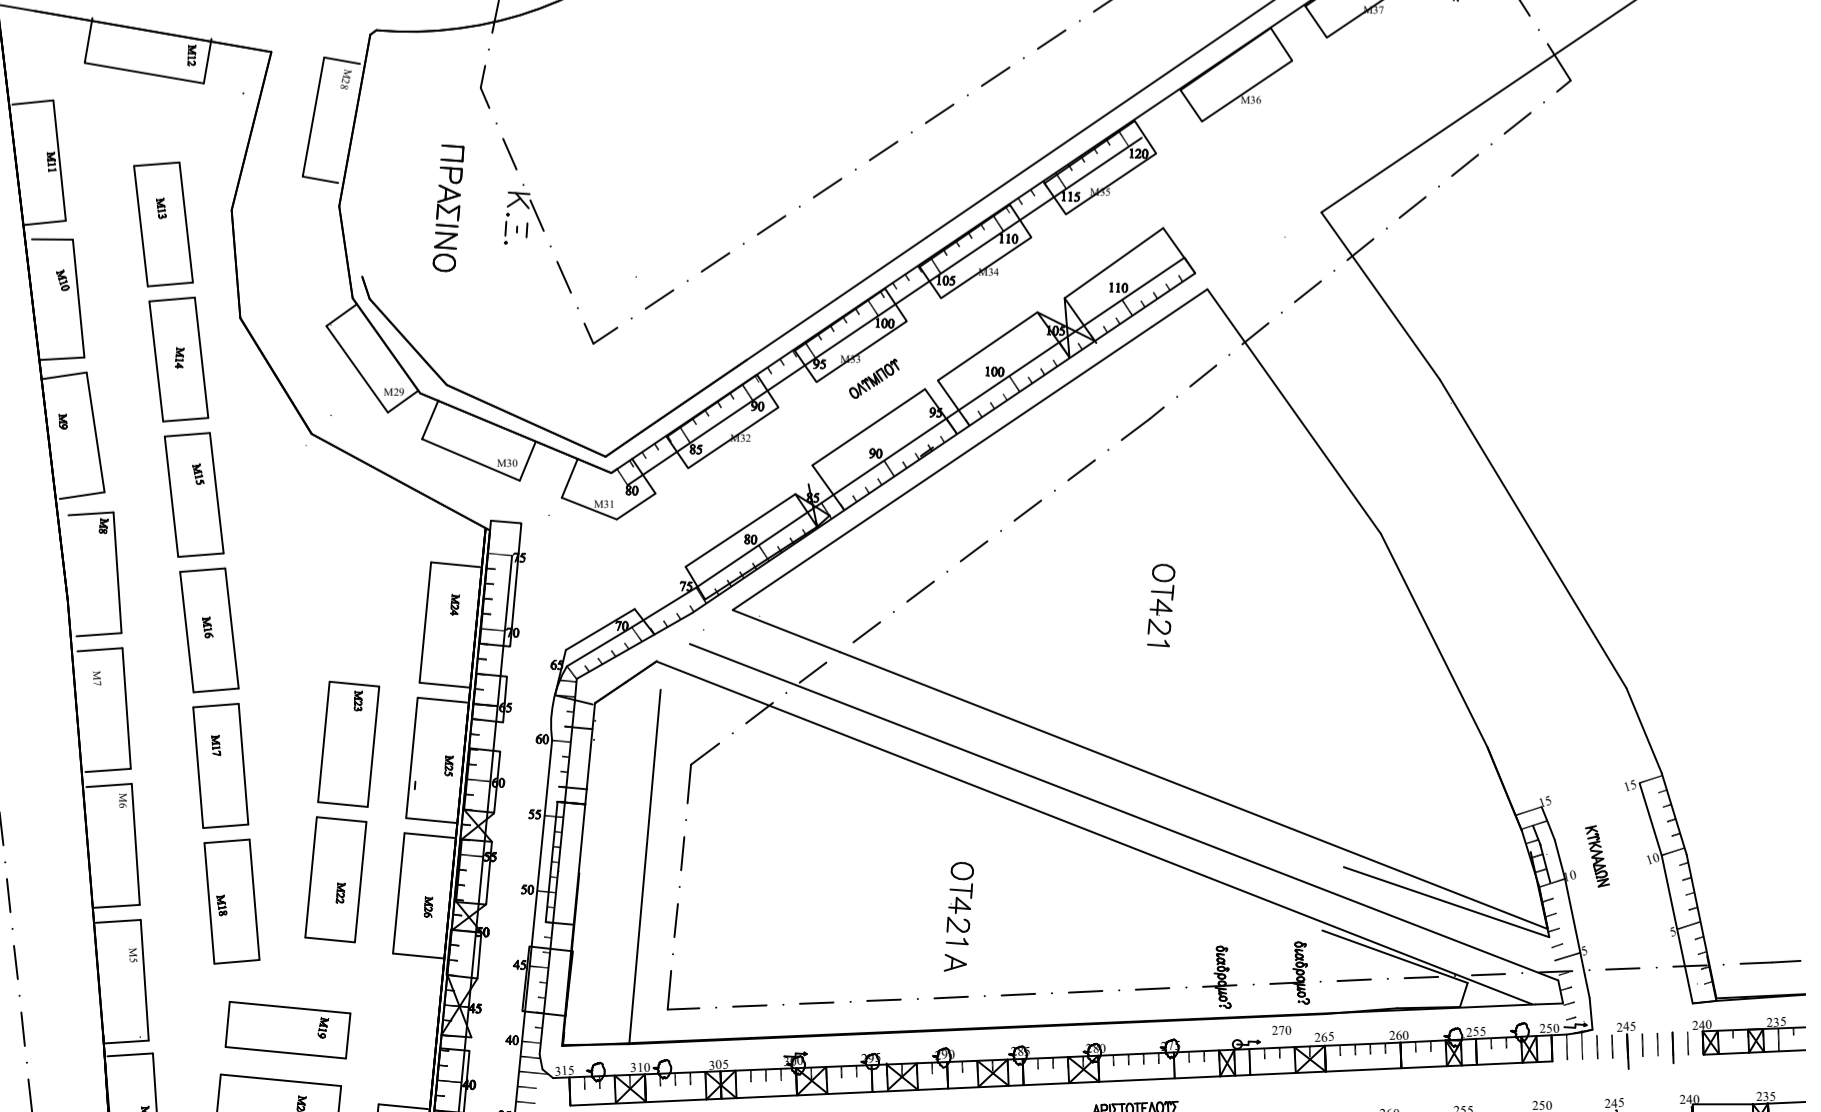

1:500