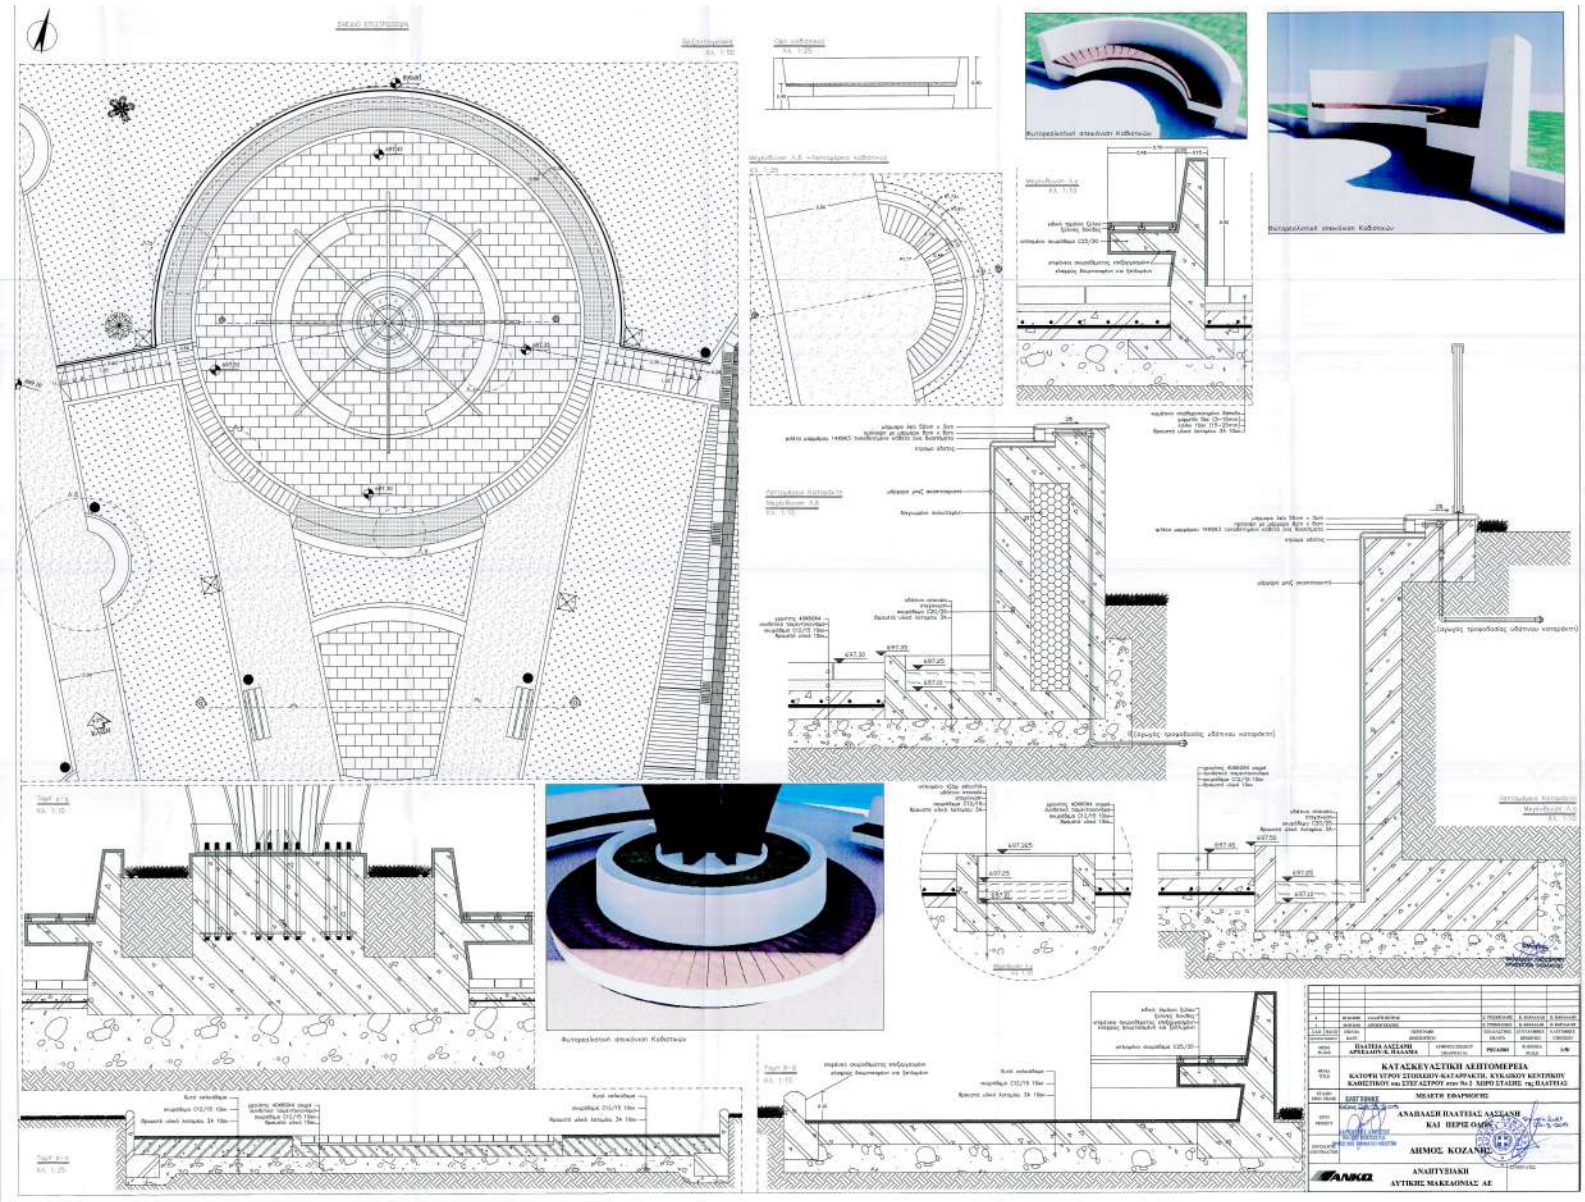
ΣΧΕΔΙΟ ΕΠΙΣΤΡΩΣΗΣ
Φωτορεαλιστική απεικόνιση Καθεστώτος
Φωτορεαλιστική απεικόνιση Καθεστώτος
Φωτορεαλιστική απεικόνιση Καθεστώτος
ΚΑΤΑΣΚΕΥΑΣΤΙΚΗ ΛΕΠΤΟΜΕΡΕΙΑ
ΚΑΤΟΨΗ ΥΨΟΥΣ ΣΤΟΙΧΕΙΩΝ-ΚΑΤΑΡΡΑΧΤΗ, ΚΥΚΛΙΚΟΥ ΚΕΝΤΡΙΚΟΥ ΚΑΘΕΣΤΩΤΟΣ και ΣΤΕΓΑΣΤΡΟΥ στον Νο 2 ΧΩΡΟ ΣΤΑΣΗΣ της ΠΛΑΤΕΙΑΣ
ΜΕΛΕΤΗ ΕΦΑΡΜΟΓΗΣ
ΑΝΑΠΛΑΣΗ ΠΛΑΤΕΙΑΣ ΑΛΣΤΑΛΗ ΚΑΙ ΠΕΡΙΞ ΟΔΩΝ
ΔΗΜΟΣ ΚΟΖΑΝΗΣ
ΑΝΑΠΤΥΞΙΑΚΗ ΔΥΤΙΚΗΣ ΜΑΚΕΔΟΝΙΑΣ ΑΕ