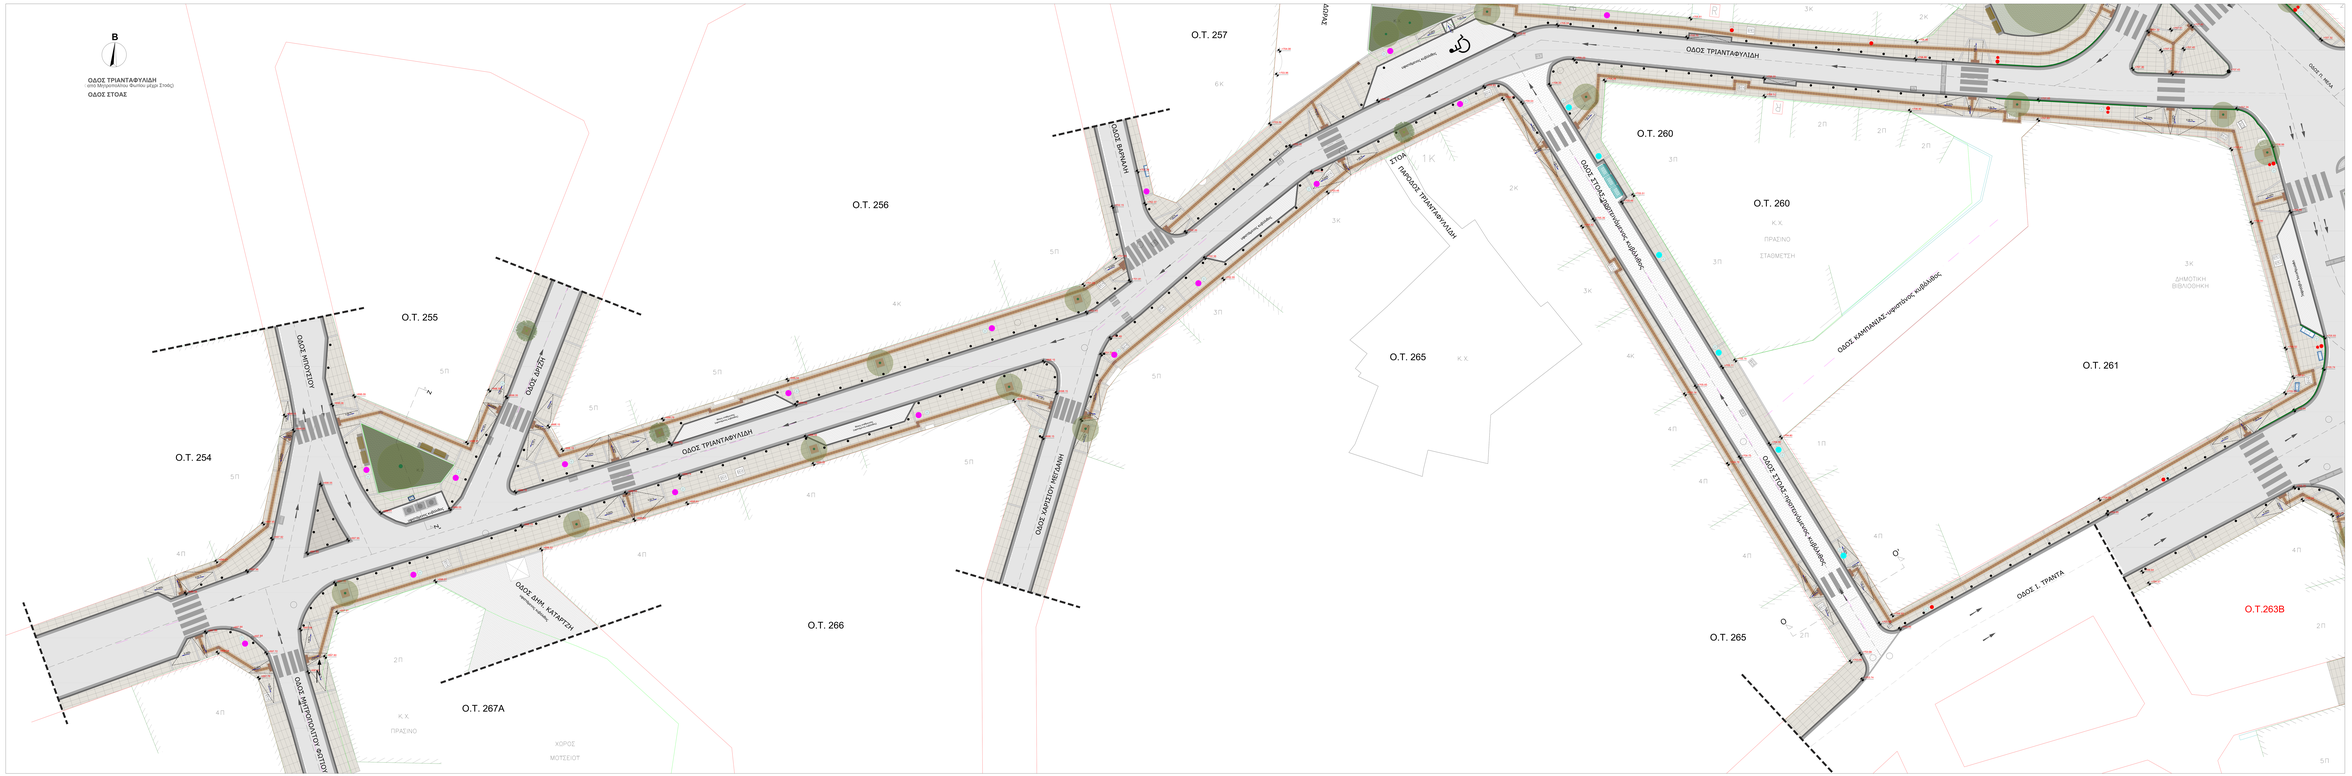

ΥΠΟΜΝΗΜΑ

- ΠΛΑΚΕΣ ΓΡΑΝΙΤΗ ΓΚΡΙ 10*40-60εκ.
- ΠΛΑΚΕΣ ΓΡΑΝΙΤΗ ΚΙΤΡΟ 60*40εκ. ΠΑΧΟΣ 1.5εκ.
- ΥΦΙΣΤΑΜΕΝΟΣ ΚΥΒΟΛΙΘΟΣ
- ΠΡΟΤΕΙΝΟΜΕΝΟΣ ΕΓΧΡΩΜΟΣ ΚΥΒΟΛΙΘΟΣ ΑΠΟ ΨΥΧΡΗ ΛΑΒΑ
- ΑΝΗΕΥΤΙΚΟ ΧΩΜΑ
- ΤΣΙΜΕΝΤΟΛΑΚΕΣ ΟΜΙΓΟΥ ΟΔΕΥΤΟΣ ΑΜΕΑ

ΕΞΟΠΛΙΣΜΟΣ - ΦΥΤΕΥΣΗ

- ΚΑΛΑΘΟΣ ΑΠΟΡΡΙΜΑΤΩΝ
- ΥΠΟΓΕΙΟΣ ΚΑΔΟΣ ΑΠΟΡΡΙΜΑΤΩΝ
- ΥΦΙΣΤΑΜΕΝΟΣ ΤΡΟΦΟΔΟΧΑΤΟΣ ΚΑΔΟΣ
- ΚΑΘΙΣΤΙΚΑ
- ΥΠΑΡΧΟΝ ΔΕΝΤΡΟ
- ΝΕΟ ΔΕΝΤΡΟ
- ΣΑΜΝΙΑΝ ΦΥΤΕΥΣΗ
- ΑΒΑΡΡΕΣΗ ΔΕΝΤΡΟΥ
- ΕΙΣΟΔΟΣ ΣΕ ΧΩΡΟ ΣΤΑΘΜΕΥΣΗΣ
- ΝΕΑ ΦΩΤΙΣΤΙΚΑ ΣΕ ΝΕΟ ΣΤΥΛΟ(ΑΝΤΙΚΑΤΑΣΤΑΣΗ ΤΥΠΟΥ ΒΑΝΔΑΛΙΑΣ)
- ΝΕΑ ΦΩΤΙΣΤΙΚΑ ΣΕ ΥΦΙΣΤΑΜΕΝΟ ΣΤΥΛΟ (ΑΝΤΙΚΑΤΑΣΤΑΣΗ ΦΩΤΙΣΤΙΚΟΥ ΤΥΠΟΥ ΑΝΑΠΟΔΑ-ΣΤΑΘΗΣ)
- ΥΦΙΣΤΑΜΕΝΑ ΦΩΤΙΣΤΙΚΑ ΣΕ ΥΦΙΣΤ. ΣΤΥΛΟΥΣ(ΕΝ ΑΝΤΙΚΑΘΙΣΤΑΣΗ ΜΕ ΝΕΑ)

ΠΑΡΑΤΗΡΗΣΕΙΣ

1. Οδός Συντριγκών. Η υφιστάμενη θέση στάθμευσης δε μπορεί να διατηρηθεί λόγω αλλαγής των αρίων του δρόμου για τον ορθό σχεδιασμό της οδευσης τυφλών στα δυτικά και, κατά συνέπεια, στένωσής του πεζοδρομίου στα ανατολικά. (παρατήρηση ν.)

2.Δεν διατηρείται το σχεδιαστικό μονιτέλο με το γκρί γρανίτη σε κάποιες θέσεις των δέντρων, λόγω στενότητας χώρου και σύγχυσης με την οδευση τυφλών. (παρατήρηση νι. & ι.)

ΕΛΛΗΝΙΚΗ ΔΗΜΟΚΡΑΤΙΑ
ΝΟΜΟΣ ΚΟΖΑΝΗΣ
ΔΗΜΟΣ ΚΟΖΑΝΗΣ
ΔΙΕΥΘΥΝΣΗ ΤΕΧΝΙΚΩΝ ΥΠΗΡΕΣΙΩΝ

Αναβάθμιση - Ανάπλαση Ανισού Κέντρου Εμπορίου Δήμου Κοζάνης

ΜΕΛΕΤΗ: ΑΝΑΒΑΘΜΙΣΗ - ΑΝΑΠΛΑΣΗ ΑΝΙΣΟΥ ΚΕΝΤΡΟΥ ΕΜΠΟΡΟΥ ΔΗΜΟΥ ΚΟΖΑΝΗΣ

ΜΕΛΕΤΗΤΕΣ: ΥΠΟΔΟΜΕΣ ΠΡΑΣΙΝΟΥ ΜΗΧΑΝΙΚΟΙ ΣΥΜΒΟΥΛΟΙ ΕΠΕ - ΗΛΙΔΑ ΣΥΜΒΟΥΛΟΙ ΜΗΧΑΝΙΚΟΙ Α.Ε.

ΑΡΧΙΤΕΚΤΟΝΙΚΗ ΜΕΛΕΤΗ ΕΦΑΡΜΟΓΗΣ

ΟΡΙΖΟΝΤΙΟΓΡΑΦΙΑ ΠΕΡΙΟΧΗΣ

Οδός Τριανταφυλίδη
(από Μητροπόλιτου Φοτίου μέχρι Στοάς)
ΔΗΜΟΣ ΣΤΟΑΣ

ΣΥΓΓΡΑΦΕΤΑΙ ΜΕΛΕΤΗ ΣΕΡΡΗΣ ΙΩΑΝΝΗΣ

ΚΛΙΜΑΚΟΑ: Υ-100

ΑΡΙΘΜΟΣ ΣΧΕΔΙΟΥ: A.01

ΗΜΕΡΟΜΗΝΙΑ:	ΝΟΕΜΒΡΙΟΣ 2022		
ΕΛΛΕΙΨΕΙΣ ΣΧΕΔΙΟΥ:	4η ΕΚΔΟΣΗ		
Ο.Τ. 254, Ο.Τ. 255, Ο.Τ. 256, Ο.Τ. 257, Ο.Τ. 260, Ο.Τ. 261, Ο.Τ. 263Β, Ο.Τ. 265, Ο.Τ. 266, Ο.Τ. 267Α	ΕΠΙΤΑΓΗ	ΕΚΠΟΝΗΣΗ ΜΕΛΕΤΗΤΩΝ	
ΕΠΙΒΛΕΨΗ:	ΠΑΝΑΓΙΩΤΗΣ ΚΑΛΑΙΤΖΗΣ ΠΟΛΙΤΙΚΟΣ ΜΗΧΑΝΙΚΟΣ ΔΙΕΥΘΥΝΤΗΣ ΤΕΧΝΙΚΩΝ ΥΠΗΡΕΣΙΩΝ	ΔΕΥΤΕΡΟΣ ΧΑΡΗΣ	
ΕΚΠΟΝΗΣΗ ΜΕΛΕΤΗΤΩΝ:	ΟΝΟΜΑΤΕΠΩΝΥΜΟ	ΙΔΙΟΤΗΤΑ	ΥΠΟΓΡΑΦΗ
ΔΙΕΥΘΥΝΤΗΣ ΜΕΛΕΤΩΝ	ΚΑΛΑΙΤΖΗΣ ΠΑΝΑΓΙΩΤΗΣ ΠΟΛΙΤΙΚΟΣ ΜΗΧΑΝΙΚΟΣ	ΠΟΛΙΤΙΚΟΣ ΜΗΧΑΝΙΚΟΣ Τμήμα Τεχνικών Υπηρεσιών Δ/νσης Τεχνικών Υπηρεσιών	
ΔΙΕΥΘΥΝΤΗΣ ΤΕΧΝΙΚΩΝ ΥΠΗΡΕΣΙΩΝ	ΚΑΛΑΙΤΖΗΣ ΠΑΝΑΓΙΩΤΗΣ ΠΟΛΙΤΙΚΟΣ ΜΗΧΑΝΙΚΟΣ	ΠΟΛΙΤΙΚΟΣ ΜΗΧΑΝΙΚΟΣ Τμήμα Τεχνικών Υπηρεσιών Δ/νσης Τεχνικών Υπηρεσιών	
ΕΠΙΒΛΕΠΟΝΤΕΣ ΜΗΧΑΝΙΚΟΙ	ΠΑΠΑΔΟΠΟΥΛΟΣ ΑΝΑΣΤΑΣΙΟΣ ΠΟΛΙΤΙΚΟΣ ΜΗΧΑΝΙΚΟΣ	ΠΟΛΙΤΙΚΟΣ ΜΗΧΑΝΙΚΟΣ Τμήμα Τεχνικών Υπηρεσιών Δ/νσης Τεχνικών Υπηρεσιών	
ΕΠΙΒΛΕΠΟΝΤΕΣ ΜΗΧΑΝΙΚΟΙ	ΠΑΠΑΔΟΠΟΥΛΟΣ ΑΝΑΣΤΑΣΙΟΣ ΠΟΛΙΤΙΚΟΣ ΜΗΧΑΝΙΚΟΣ	ΠΟΛΙΤΙΚΟΣ ΜΗΧΑΝΙΚΟΣ Τμήμα Τεχνικών Υπηρεσιών Δ/νσης Τεχνικών Υπηρεσιών	
Δ/ΝΤΗΣ ΔΗΜΟΥ	ΚΑΡΑΓΙΑΝΝΗΣ ΚΩΝΣΤΑΝΤΙΝΟΣ ΠΟΛΙΤΙΚΟΣ ΜΗΧΑΝΙΚΟΣ	ΠΟΛΙΤΙΚΟΣ ΜΗΧΑΝΙΚΟΣ Τμήμα Τεχνικών Υπηρεσιών Δ/νσης Τεχνικών Υπηρεσιών	
Δ/ΝΤΗΣ ΤΕΧΝΙΚΩΝ ΥΠΗΡΕΣΙΩΝ	ΚΑΡΑΓΙΑΝΝΗΣ ΚΩΝΣΤΑΝΤΙΝ