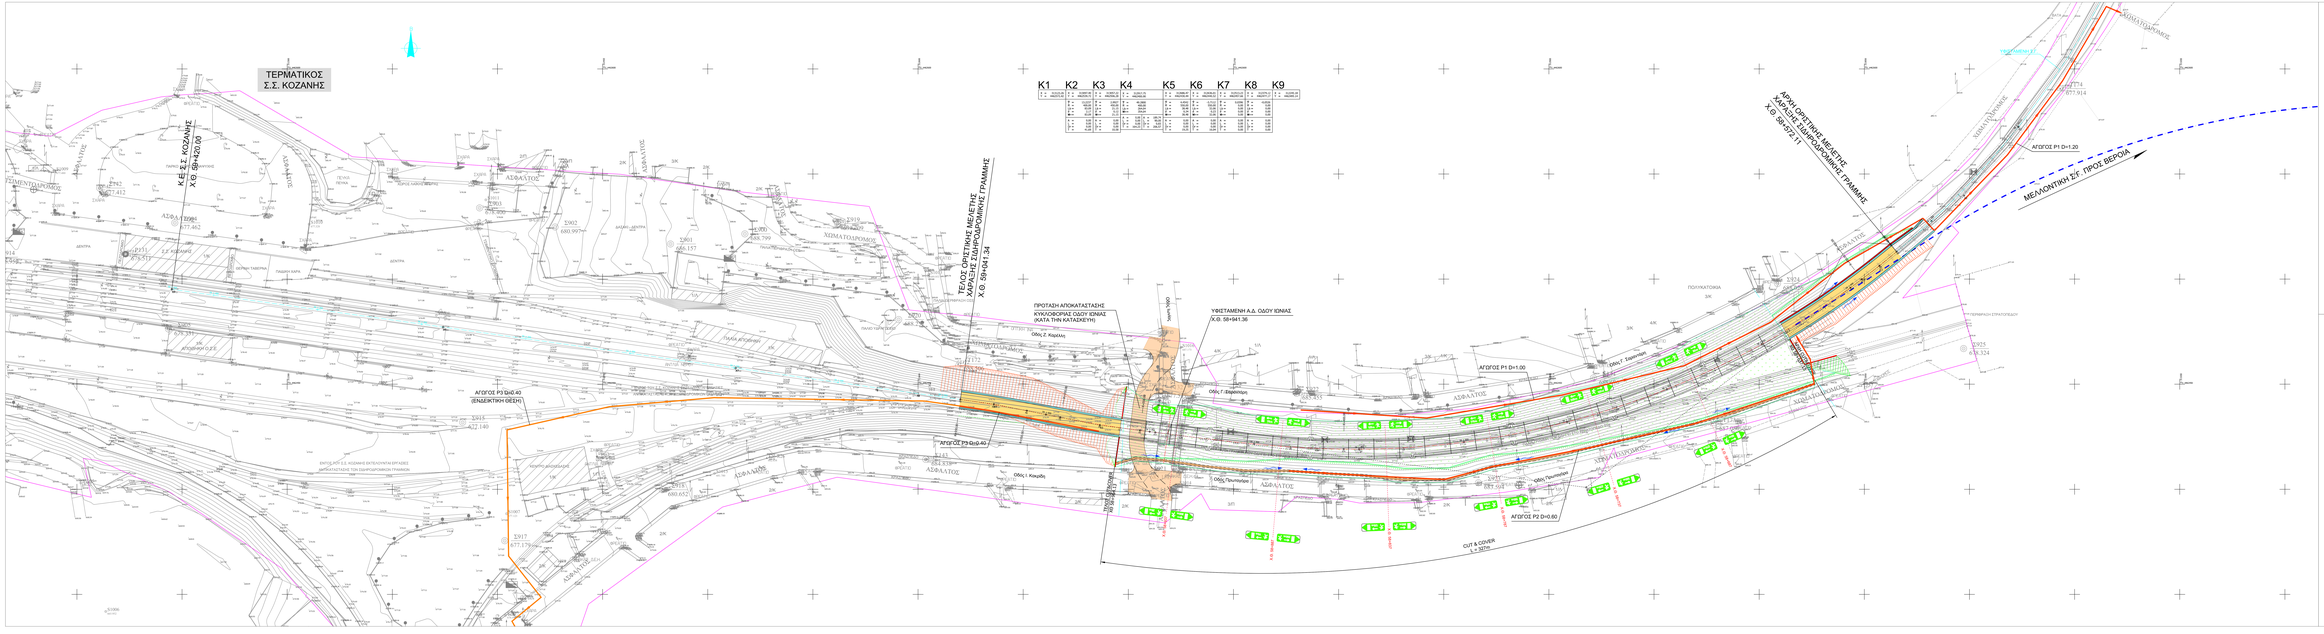
ΤΕΡΜΑΤΙΚΟΣ
Σ.Σ. ΚΟΖΑΝΗΣ
Κ.Θ. Σ.Σ. ΚΟΖΑΝΗΣ
Κ.Θ. 58+420.00
ΤΕΛΟΣ ΟΡΙΤΙΚΗΣ ΜΕΛΕΤΗΣ
ΧΑΡΑΞΗΣ ΣΙΔΗΡΟΔΡΟΜΙΚΗΣ ΓΡΑΜΜΗΣ
Κ.Θ. 59+041.34
ΠΡΟΤΑΣΗ ΑΠΟΚΑΤΑΣΤΑΣΗΣ
ΚΥΚΛΟΦΟΡΙΑΣ ΟΔΟΥ ΙΩΝΙΑΣ
(ΚΑΤΑ ΤΗΝ ΚΑΤΑΣΚΕΥΗ)
ΥΦΙΣΤΑΜΕΝΗ Α.Δ. ΟΔΟΥ ΙΩΝΙΑΣ
Κ.Θ. 58+941.36
ΑΓΟΓΟΣ P3 D=0.40
(ΕΝΔΕΙΚΤΙΚΗ ΘΕΣΗ)
ΑΓΟΓΟΣ P4 D=0.40
ΑΓΟΓΟΣ P1 D=1.00
ΑΓΟΓΟΣ P2 D=0.60
CUT & COVER
L = 320m
ΑΡΧΗ ΟΡΙΤΙΚΗΣ ΜΕΛΕΤΗΣ
ΧΑΡΑΞΗΣ ΣΙΔΗΡΟΔΡΟΜΙΚΗΣ ΓΡΑΜΜΗΣ
Κ.Θ. 59+572.11
ΑΓΟΓΟΣ P1 D=1.20
ΜΕΛΟΝΤΙΚΗ Σ/Γ ΠΡΟΣ ΒΕΡΟΙΑ
ΟΔΟΣ Ζ. Κορδάς
ΟΔΟΣ Γ. Σαμαρτζή
ΟΔΟΣ Γ. Παρασκευά
ΟΔΟΣ Ι. Κοκκινάκη
ΟΔΟΣ Ι. Κορδάς
ΟΔΟΣ Γ. Παπαπολίτη
ΟΔΟΣ Γ. Σαμαρτζή
ΟΔΟΣ Γ. Παπαπολίτη
ΑΣΦΑΛΤΟΣ
ΧΕΜΑΤΟΣΗΜΑΝΤΗΡΑΣ
ΠΟΛΥΚΑΤΟΙΚΙΑ
ΕΝΤΟΣ ΟΡΙΟΥ Σ.Σ. ΚΟΖΑΝΗΣ ΕΚΤΕΛΟΥΝΤΑΙ ΕΡΓΑΣΙΕΣ
ΑΠΟΚΑΤΑΣΤΑΣΗΣ ΤΩΝ ΣΙΔΗΡΟΔΡΟΜΙΚΩΝ ΓΡΑΜΜΩΝ
ΔΗΜΟΤΙΚΟ ΣΧΟΛΕΙΟ
ΔΗΜΟΤΙΚΟ ΚΑΤΑΣΤΗΜΑ
ΠΑΡΚΟ ΜΕΤΑΦΟΡΩΝ
ΠΕΖΟΔΡΟΜΙΟ ΠΕΖΟΠΟΡΟΥ