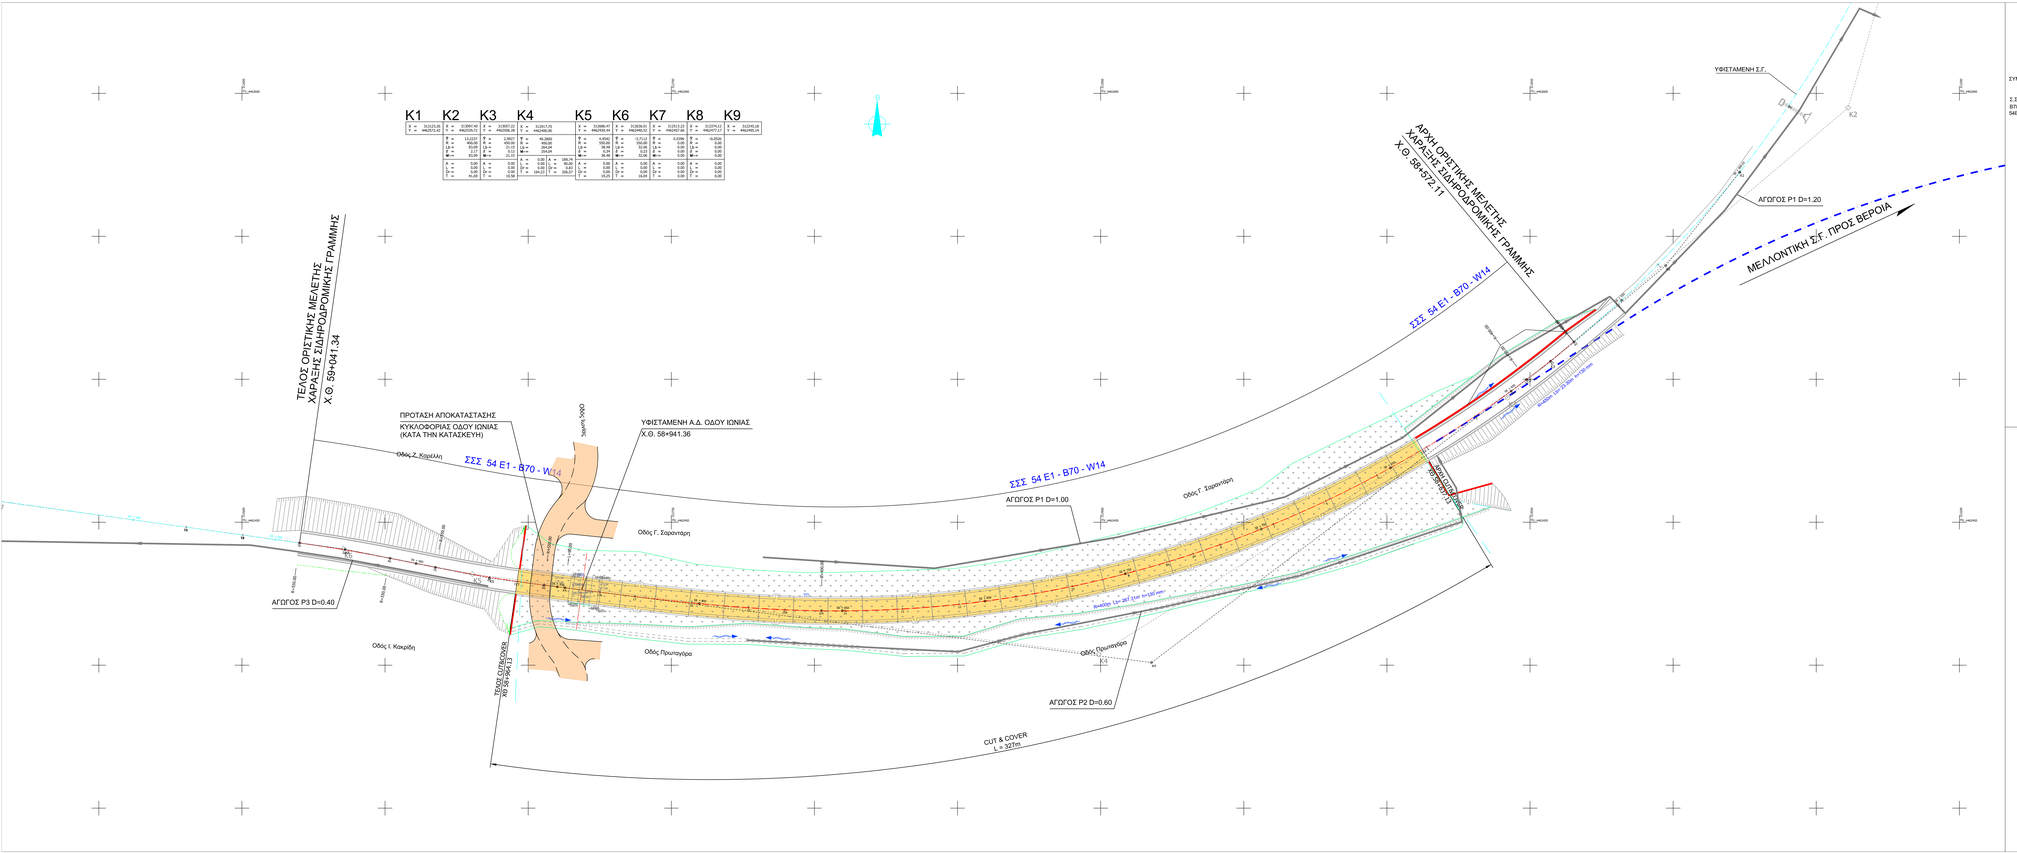

ΥΠΟΜΝΗΜΑ

ΣΥΜΒΟΛΟ	ΕΠΕΞΗΓΗΣΗ	ΣΥΜΒΟΛΟ	ΕΠΕΞΗΓΗΣΗ
		W14	ΣΥΝΔΕΣΜΟΙ W14
Σ.Σ.Σ.	ΣΥΝΕΧΟΣ ΣΥΓΚΟΛΛΗΜΕΝΗ	M	ΜΗΚΟΣ ΚΑΜΠΥΛΗΣ (παραβολικό+κυκλικό τόξο)
B70	ΣΤΡΟΤΗΡΕΣ ΣΚΥΡΟΔΕΜΑΤΟΣ B70	L	ΜΗΚΟΣ ΤΟΞΟΥ ΣΥΝΑΡΜΟΓΗΣ
54E1	ΔΙΑΤΟΜΗ ΣΙΔΗΡΟΥ	Lb	ΜΗΚΟΣ ΚΥΚΛΙΚΟΥ ΤΟΞΟΥ
		S	ΜΗΚΟΣ ΕΥΘΥΓΡΑΜΜΟΥ ΤΜΗΜΑΤΟΣ

ΤΕΧΝΙΚΑ (Κάτω Δαβάτσς, Γέρους, Τζιρώνης, Τόρρ-κινηματής Α.Ε.Ν.Τ.)

ΑΞΟΝΑΣ ΣΙΔΗΡΟΔΡΟΜΙΚΗΣ ΓΡΑΜΜΗΣ

XXF 59+000 — ΝΕΑ ΧΙΛΙΟΜΕΤΡΗΣΗ (ΧΙΛΙΟΜΕΤΡΟ ΚΑΙ ΕΚΑΤΟΜΕΤΡΟ)

ΚΟΡΥ. ΧΙΛΙΟΜΕΤΡΗΣΗΣ — Χ.Θ. 57+000 — Υ.Θ. 47+000 — ΣΥΜΒΟΛΑΣΜΟΣ ΚΑΜΠΥΛΩΝ ΧΩΡΙΣ ΠΑΡΑΒΟΛΙΚΑ ΤΟΞΑ

ΚΟΡΥ. ΧΙΛΙΟΜΕΤΡΗΣΗΣ — Χ.Θ. 57+000 — Υ.Θ. 47+000 — ΣΥΜΒΟΛΑΣΜΟΣ ΚΑΜΠΥΛΩΝ ΜΕ ΠΑΡΑΒΟΛΙΚΑ ΤΟΞΑ

ΕΛΛΗΝΙΚΗ ΔΗΜΟΚΡΑΤΙΑ
ΠΕΡΙΦΕΡΕΙΑΚΗ ΕΝΟΤΗΤΑ ΚΟΖΑΝΗΣ
ΔΗΜΟΣ ΚΟΖΑΝΗΣ
Δ/ΝΣΗ ΤΕΧΝΙΚΩΝ ΥΠΗΡΕΣΙΩΝ

ΜΕΛΕΤΗ ΤΕΧΝΙΚΟΥ ΕΡΓΟΥ CUT & COVER (ΤΟΥΝΕΛ) ΣΤΗΝ ΠΕΡΙΟΧΗ ΤΟΥ ΣΙΔΗΡΟΔΡΟΜΙΚΟΥ ΣΤΑΘΜΟΥ ΚΟΖΑΝΗΣ

ΣΥΓΚΟΙΝΩΝΙΑΚΗ ΜΕΛΕΤΗ

ΜΕΛΕΤΗ ΕΠΙΔΟΜΗΣ

ΟΡΙΖΟΝΤΙΟΓΡΑΦΙΑ

ΚΛΙΜΑΚΕΣ	1 : 500	ΑΡ. ΣΧΕΔΙΟΥ ΜΕΛΕΤΗΤΗ :	Ο.1

ΕΚΠΟΝΗΣΗ ΜΕΛΕΤΗΣ	ΠΡΟΤΑΣΗ		Υπογραφή	Ημερομηνία
ΑΝΟΔΟΣ Αριθμ.Κτιν.Μ. 100 Τ.Κ. 115 22 Αθήνα Τηλ: 210 6900620 Fax: 210 6900621 e-mail: anodos@anodos.com.gr		Ο.Μηχανικός Ε. ΓΑΤΑΔΟΠΟΥΛΟΥ		25/06/2019
Εκπρόσωπος Ανάδοχου		Κ. ΓΑΚΕΡΔΗΣ		25/06/2019

ΑΝΑΔΟΧΟΙ ΜΕΛΕΤΗΤΕΣ		Ημερομηνία	Από Ανάθεσητής
1. GTB ΑΝΟΔΟΣ Α.Ε.	1η	30/04/2020	Έγγραφο ΟΕΕ υπ.Α:8067/19.02+01-2020
2. ΕΔΑΦΟΣ ΣΥΜΒΟΥΛΟΙ ΜΗΧΑΝΙΚΟΙ Α.Ε.			

ΜΕ ΤΗ ΘΕΤΙΚΗ ΓΝΩΜΟΔΟΤΗΣΗ ΝΟ-ΒΟ
ΤΠΔ ΥΠΟΔΟΜΗ 1299/2014

ΔΗΜΟΣ ΚΟΖΑΝΗΣ Δ/ΝΣΗ ΤΕΧΝΙΚΩΝ ΥΠΗΡΕΣΙΩΝ	Ενέργεια		Ημερομηνία	Υπογραφή
	ΕΛΕΓΧΟΣ	Η ΕΠΙΒΕΒΑΙΟΤΗΤΑ ΜΗΧΑΝΙΚΟΣ		
		ΕΛΕΥΘΕΡΙΑ ΤΑΝΔΟΥ Πολιτικός Μηχανικός ΠΕ		
		Ο ΑΝ/ΠΡΟΣΤΑΜΕΝΟΣ ΤΟΥ ΤΜΗΜΑΤΟΣ ΜΕΛΕΤΩΝ		
	ΕΛΕΓΧΟΣ	ΚΑΡΠΟΥΖΑΣ ΧΡΗΣΤΟΣ Πολιτικός Μηχανικός ΠΕ		
		Ο ΠΡΟΪΣΤΑΜΕΝΟΣ ΤΗΣ Δ/ΝΣΗΣ ΤΕΧΝΙΚΩΝ ΥΠΗΡ. Δ. ΚΟΖΑΝΗΣ		
	ΘΕΩΡΗΣΗ	ΠΕΧΛΙΒΑΝΙΔΗΣ ΜΙΧΑΗΛ Μηχανολόγος Μηχανικός ΠΕ		
	ΕΓΚΡΙΤΙΚΗ ΑΠΟΦΑΣΗ :			

MICHAIL PECHLIVANIDIS
Μηχανολόγος Μηχανικός ΠΕ, Προϊστάμενος Δ.Τ.Υ. Δήμου Κοζάνης
May 2 2023 5:56 PM

3723_2_T_0_01