


ΚΛΙΜΑΚΑ 1:200  
ΕΓΣΑ '87

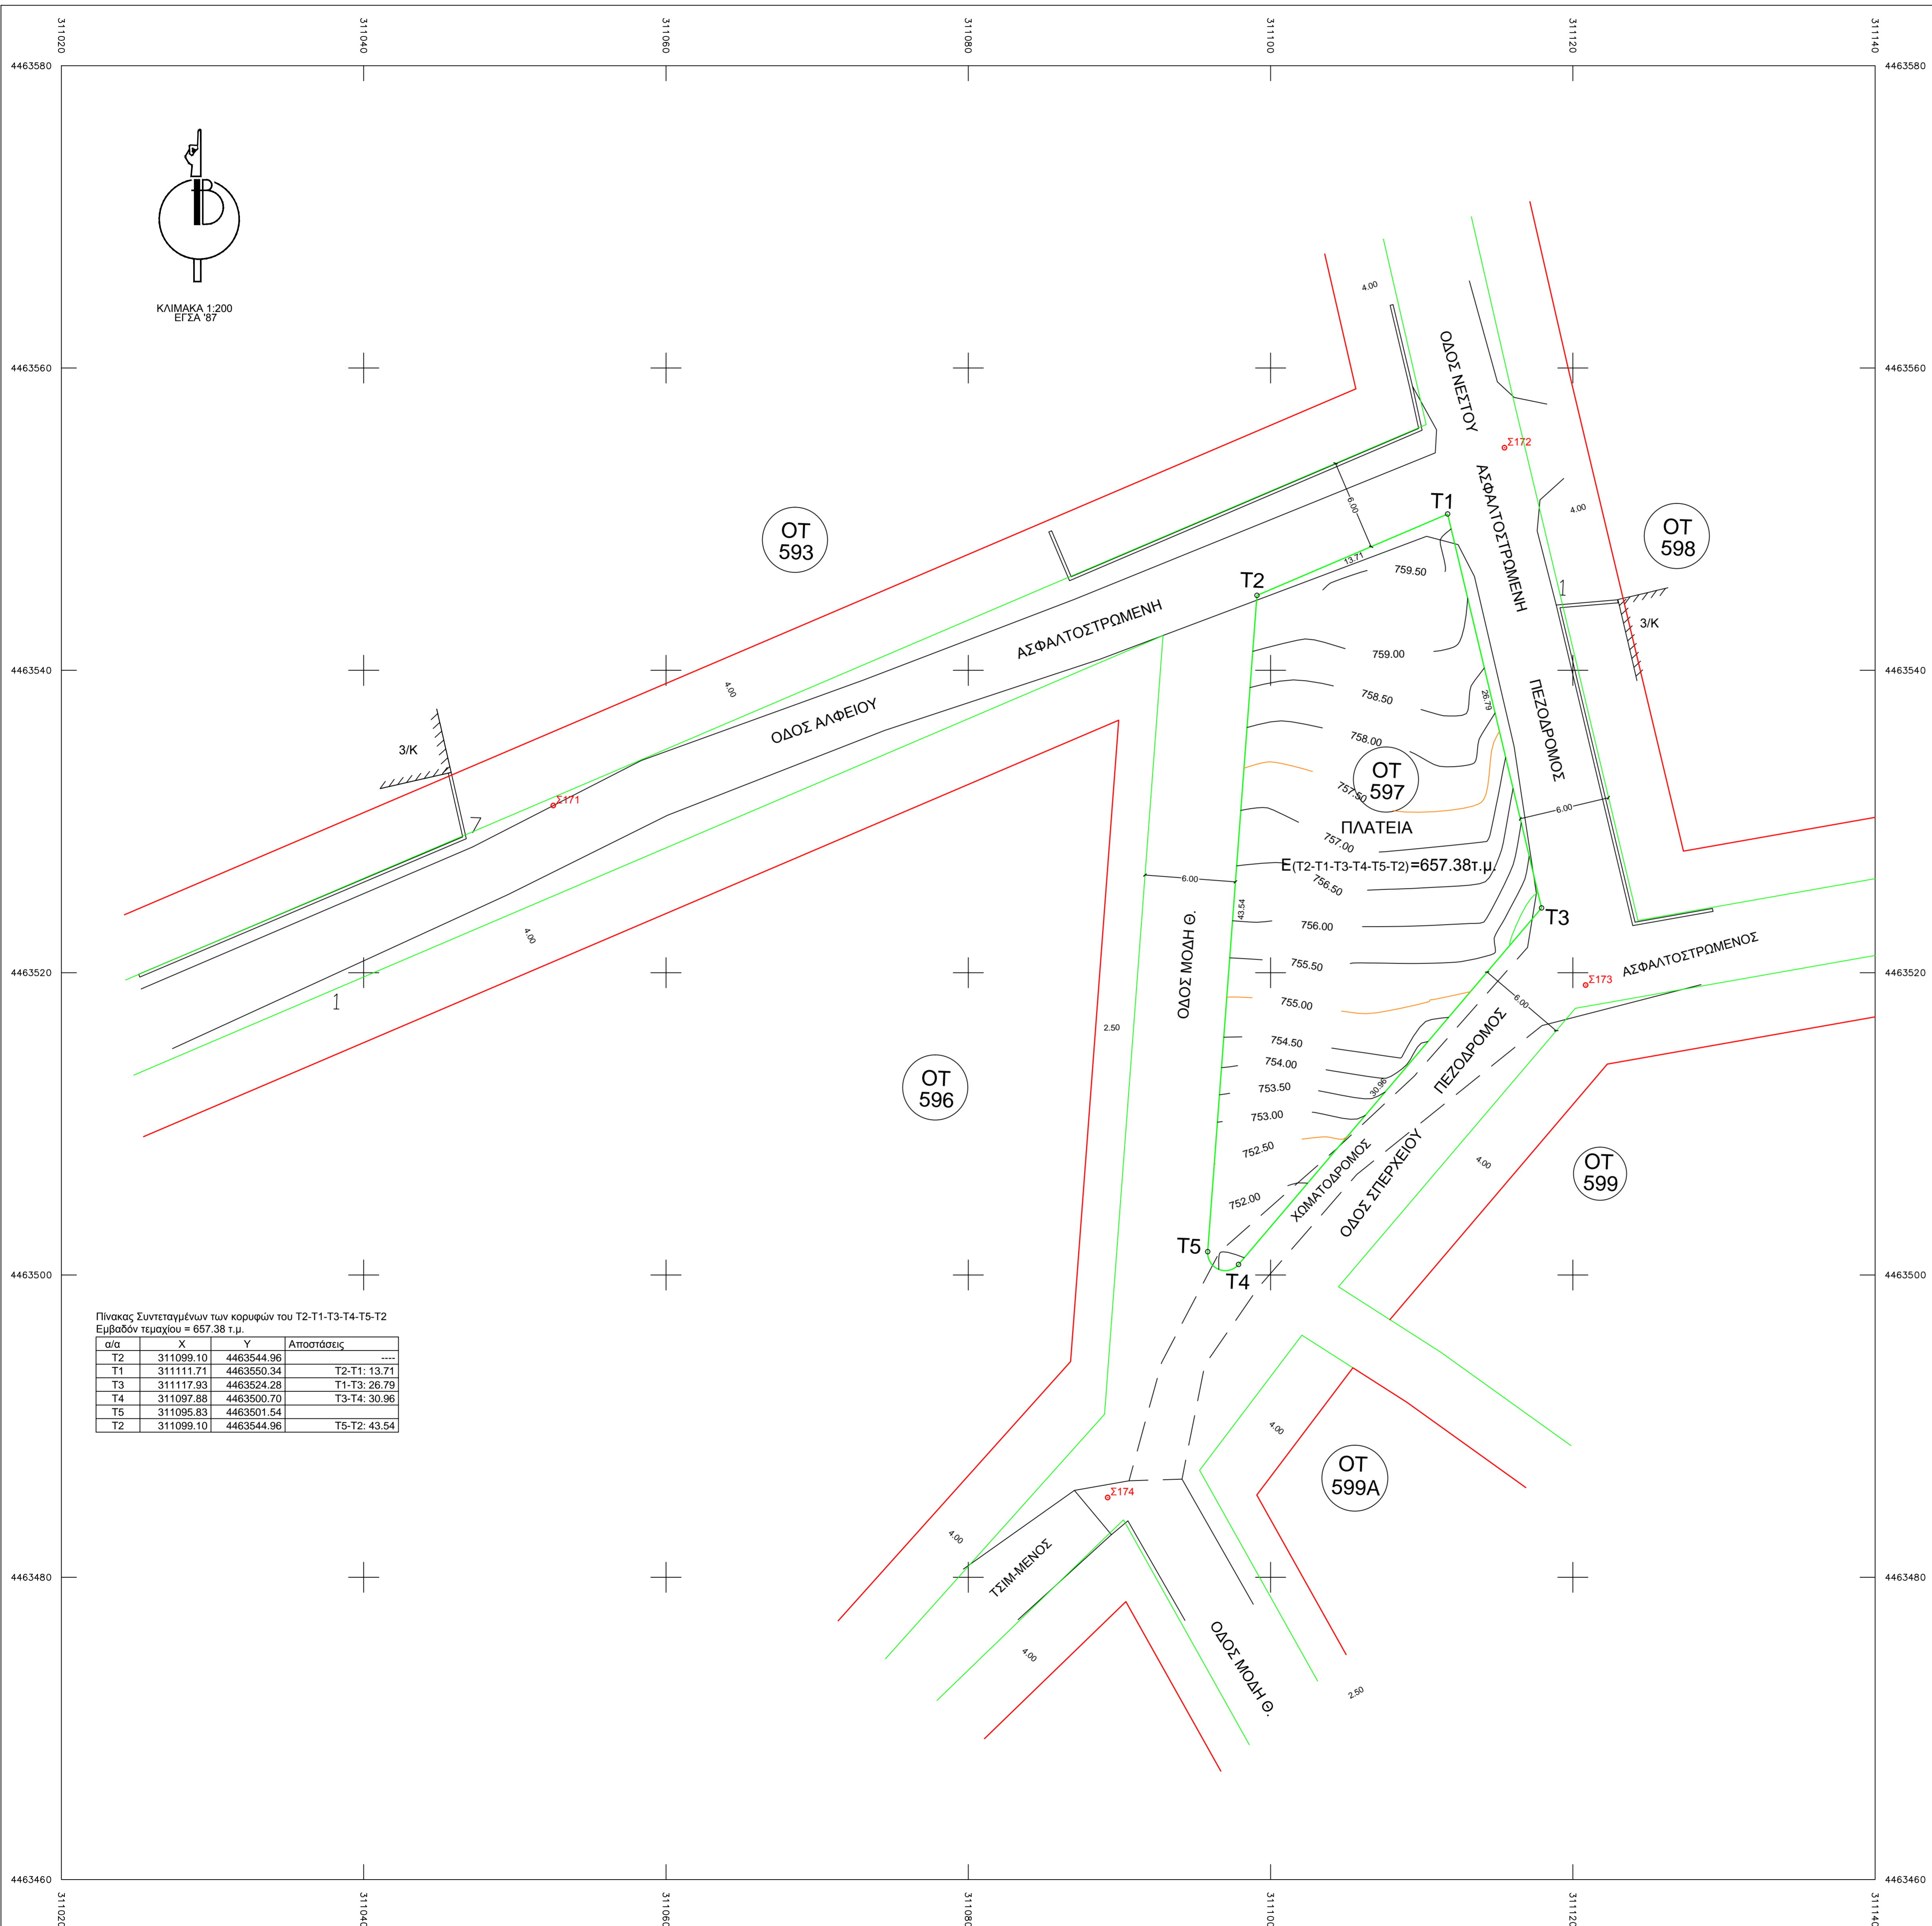

Πίνακας Συντεταγμένων των κορυφών του T2-T1-T3-T4-T5-T2  
Εμβαδόν τετραγώνου = 657.38 τ.μ.

α/α	X	Y	Αποστάσεις
T2	311099.10	4463544.96	
T1	311111.71	4463550.34	T2-T1: 13.71
T3	311117.93	4463524.28	T1-T3: 26.79
T4	311097.88	4463500.70	T3-T4: 30.96
T5	311095.83	4463501.54	
T2	311099.10	4463544.96	T5-T2: 43.54

ΕΛΛΗΝΙΚΗ ΔΗΜΟΚΡΑΤΙΑ ΝΟΜΟΣ ΚΟΖΑΝΗΣ, ΔΗΜΟΣ ΚΟΖΑΝΗΣ Δ/ΝΣΗ ΤΕΧΝΙΚΩΝ ΥΠΗΡΕΣΙΩΝ ΤΜΗΜΑ ΜΕΛΕΤΩΝ			
ΣΥΜΦΩΝΙΑ-ΠΛΑΙΣΙΟ ΓΙΑ ΤΗΝ ΕΚΠΟΝΗΣΗ ΤΟΠΟΓΡΑΦΙΚΩΝ ΕΡΓΑΣΙΩΝ ΓΙΑ ΤΙΣ ΑΝΑΓΚΕΣ ΤΟΥ ΔΗΜΟΥ ΚΟΖΑΝΗΣ			
<b>ΤΟΠΟΓΡΑΦΙΚΗ ΜΕΛΕΤΗ</b>			
ΘΕΜΑ ΣΧΕΔΙΟΥ	ΤΟΠΟΓΡΑΦΙΚΟ ΔΙΑΓΡΑΜΜΑ ΠΛΑΤΕΙΑΣ ΣΤΟ Ο.Τ.597 ΚΟΖΑΝΗΣ	ΚΛΙΜΑΚΑ	ΑΡ. ΣΧΕΔΙΟΥ
		1:200	T17
<b>ΑΝΑΔΟΧΟΣ</b>		ΣΥΝΤΑΞΑΣ	ΕΚΠΡΟΣΩΠΟΣ ΜΕΛΕΤΗΤΩΝ
		ΗΜ/ΝΙΑ	14-02-2020
		ΥΠΟΓΡΑΦΗ	
		ΟΝΟΜΑΤΟ	ΑΔ. ΚΑΛΛΙΑΡΑΣ ΑΡΧΙΤΕΚΤΟΝΟΣ ΕΠΙΣΤΗΜΟΝΑΣ ΜΗΧΑΝΙΚΟΣ
		ΑΔ. ΚΑΛΛΙΑΡΑΣ	ΑΡΧΙΤΕΚΤΟΝΟΣ ΕΠΙΣΤΗΜΟΝΑΣ ΜΗΧΑΝΙΚΟΣ
<b>ΕΓΚΡΙΣΗ</b>	<b>Δ.Τ.Υ.</b>		
	ΟΝΟΜΑΤΕΠΩΝΥΜΟ	ΗΜΕΡΟΜΗΝΙΑ	ΥΠΟΓΡΑΦΗ
Ο ΕΠΙΒΛΕΠΩΝ	ΑΧΙΛΛΕΑΣ ΤΟΥΡΤΟΥΡΑΣ ΑΓΡ&ΤΟΠΟΓΡΑΦΟΣ ΜΗΧΑΝΙΚΟΣ		
Ο ΠΡΟΣΤΑΤΕΥΟΜΕΝΟΣ Δ.Τ.Υ.	ΠΕΧΛΙΒΑΝΙΔΗΣ ΜΙΧΑΗΛ ΜΗΧΑΝΟΛΟΓΟΣ ΜΗΧΑΝΙΚΟΣ Π.Ε.		
<b>ΕΓΚΡΙΤΙΚΗ ΑΠΟΦΑΣΗ:</b>			