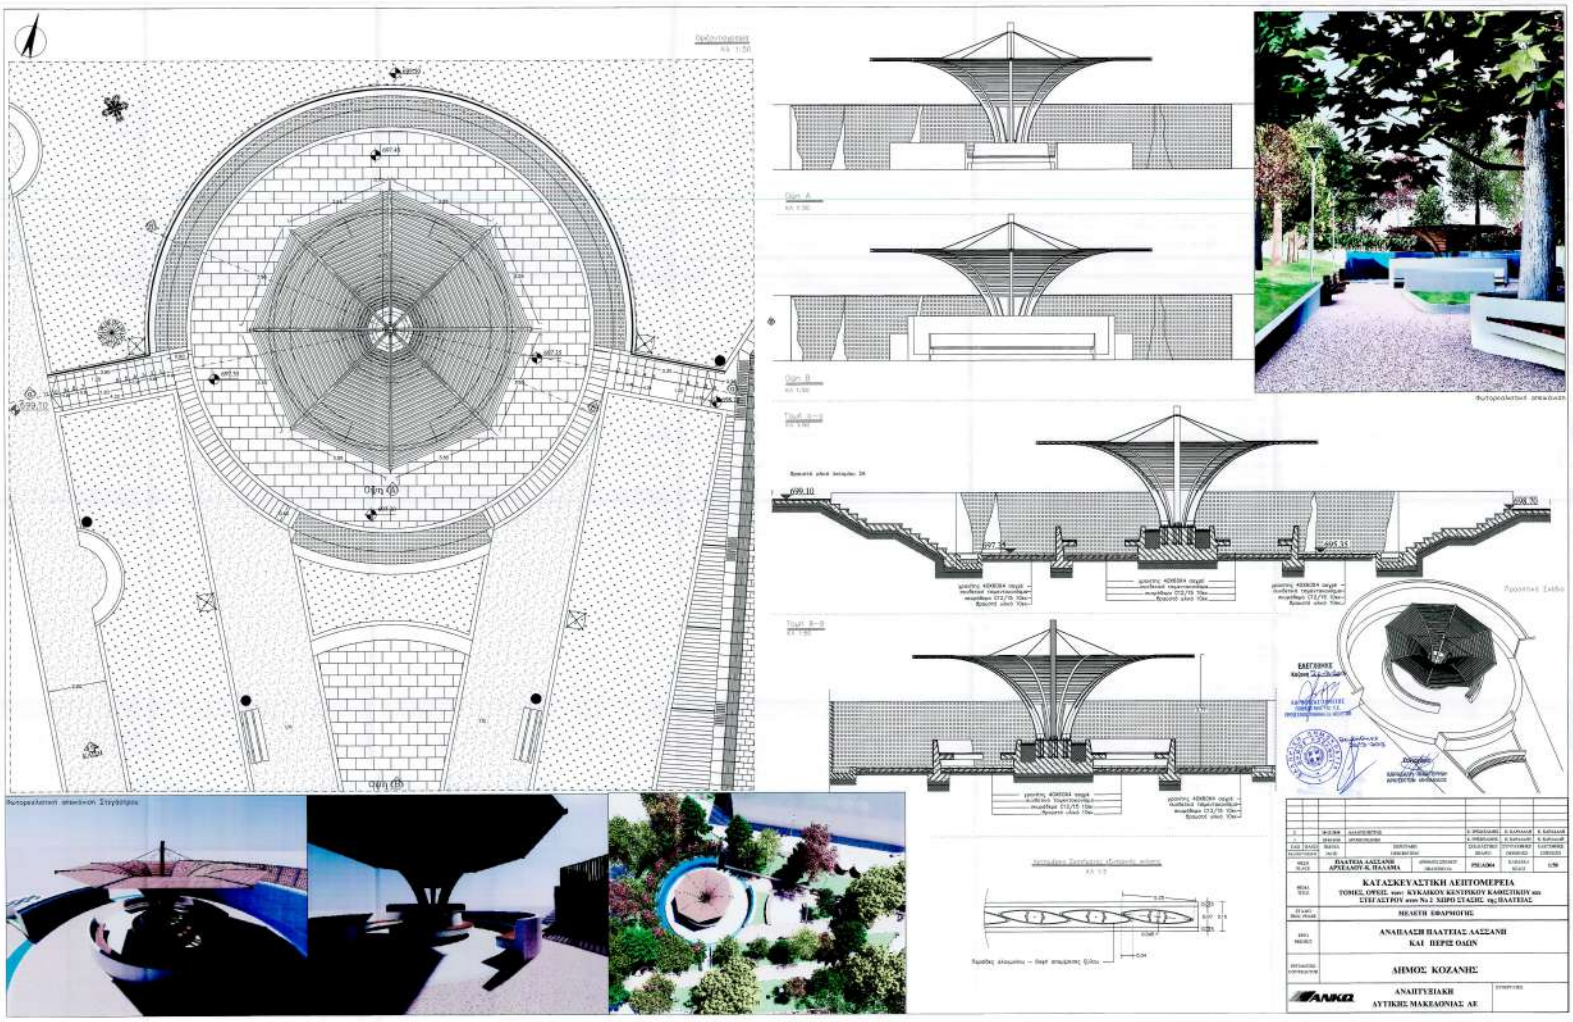

Φυτοκαλυπτικά σπεκάνιαι
Φυτοκαλυπτικά σπεκάνιαι Στεγάστρου
ΠΛΑΤΕΙΑ ΑΑΣΣΑΝΗ
ΑΡΧΕΛΑΟΥ-Κ. ΠΑΛΑΜΑ
ΚΑΤΑΣΚΕΥΑΣΤΙΚΗ ΛΕΠΤΟΜΕΡΕΙΑ
ΤΟΜΕΣ, ΟΡΕΙΣ, ΤΟΥΣ ΚΥΚΛΙΚΟΥ ΚΕΝΤΡΙΚΟΥ ΚΑΘΙΣΤΙΚΟΥ ΚΑΙ ΣΤΕΓΑΣΤΡΟΥ ΚΑΙ Ν.Δ ΧΩΡΟ ΣΤΑΣΗΣ ΤΗΣ ΠΛΑΤΕΙΑΣ
ΜΕΛΕΤΗ ΕΦΑΡΜΟΓΗΣ
ΑΝΑΠΛΑΣΗ ΠΛΑΤΕΙΑΣ ΑΑΣΣΑΝΗ
ΚΑΙ ΠΕΡΙΣ ΟΔΩΝ
ΔΗΜΟΣ ΚΟΖΑΝΗΣ
ΑΝΑΠΤΥΞΙΑΚΗ
ΑΥΤΙΚΗΣ ΜΑΚΕΔΟΝΙΑΣ ΑΕ