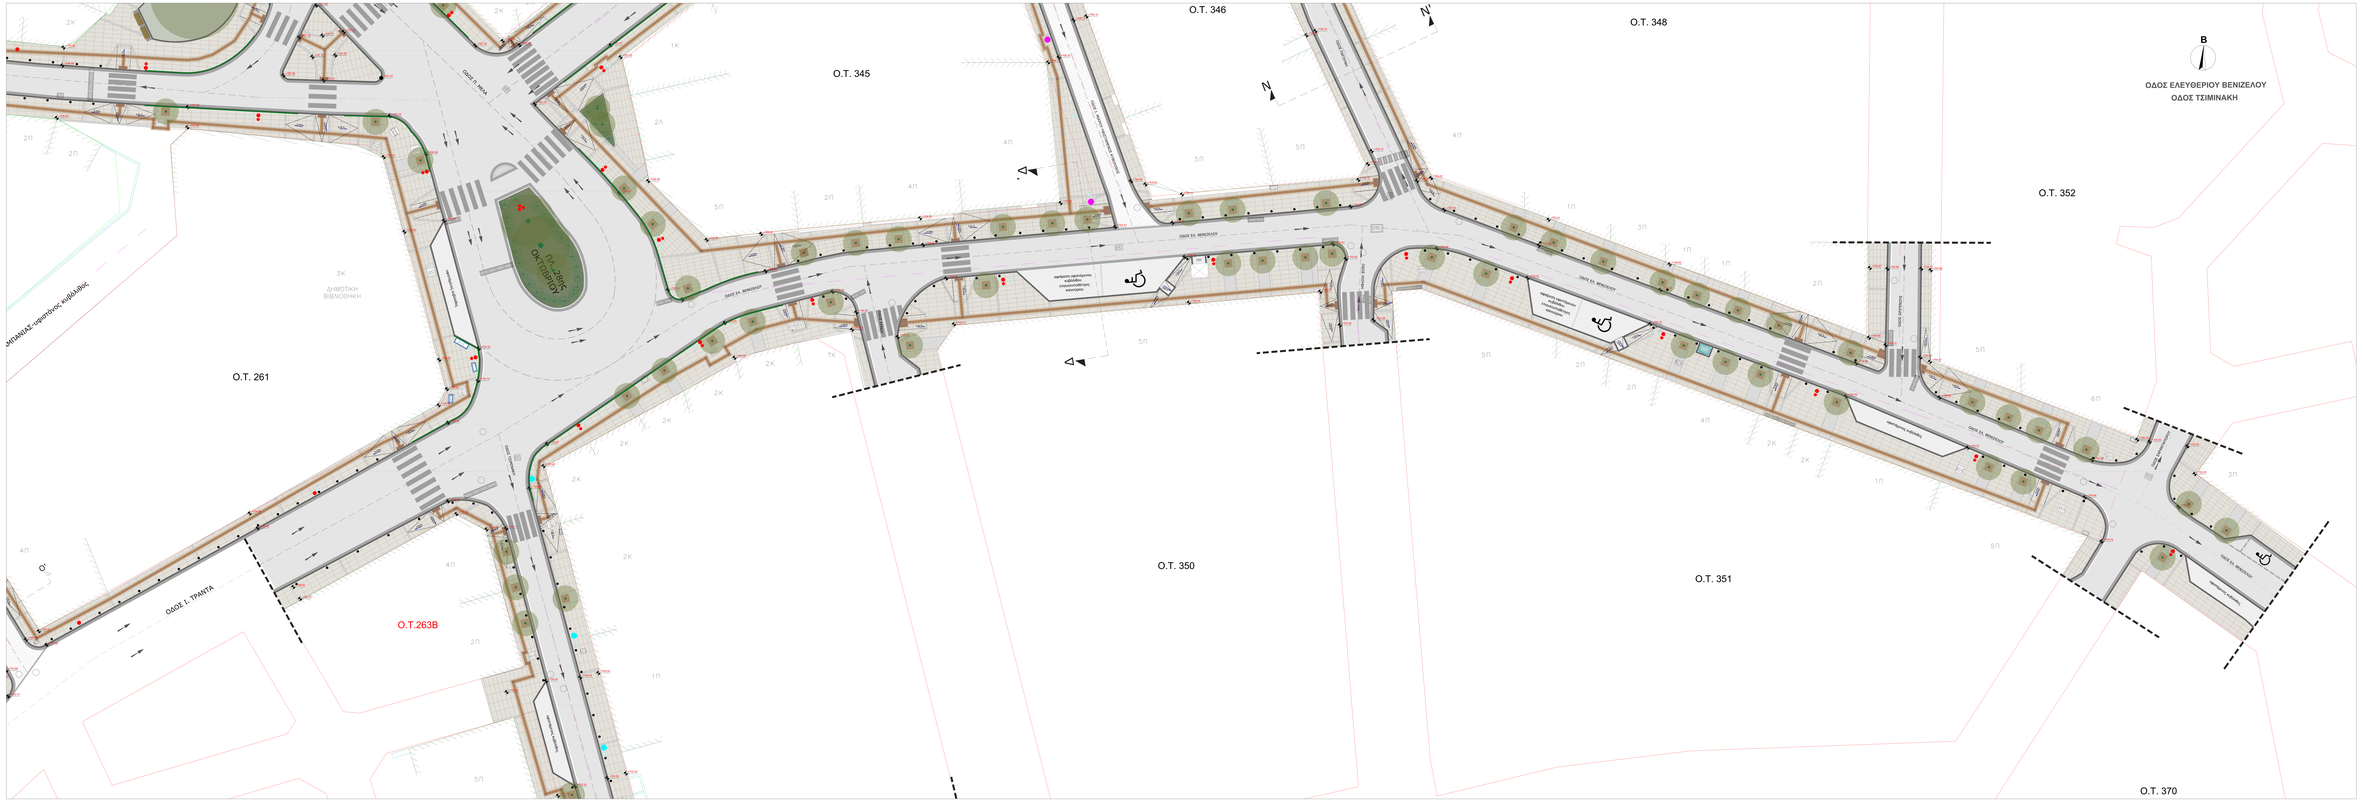
Ο.Τ. 346
Ο.Τ. 348
Ο.Τ. 345
Ο.Τ. 352
Ο.Τ. 261
Ο.Τ.263Β
Ο.Τ. 350
Ο.Τ. 351
Ο.Τ. 370
ΟΔΟΣ ΕΛΕΥΘΕΡΙΟΥ ΒΕΝΙΖΕΛΟΥ
ΟΔΟΣ ΤΣΙΜΙΝΑΚΗ
ΟΔΟΣ Ι. ΤΡΑΝΤΑ
ΟΔΟΣ ΕΛ. ΒΕΝΙΖΕΛΟΥ
ΟΔΟΣ ΤΣΙΜΙΝΑΚΗ
ΠΛ. 28ΗΣ ΟΚΤΩΒΡΙΟΥ
ΔΗΜΟΤΙΚΗ ΒΙΒΛΙΟΘΗΚΗ
ΑΝΤΙΜΑΛΑΣ-ΨΑΡΟΠΟΥΛΟΣ ΚΥΒΕΛΙΔΗΣ
Υπάρχουσα υφιστάμενη κυκλοφορία
Υπάρχουσα υφιστάμενη κυκλοφορία
Υπάρχουσα υφιστάμενη κυκλοφορία