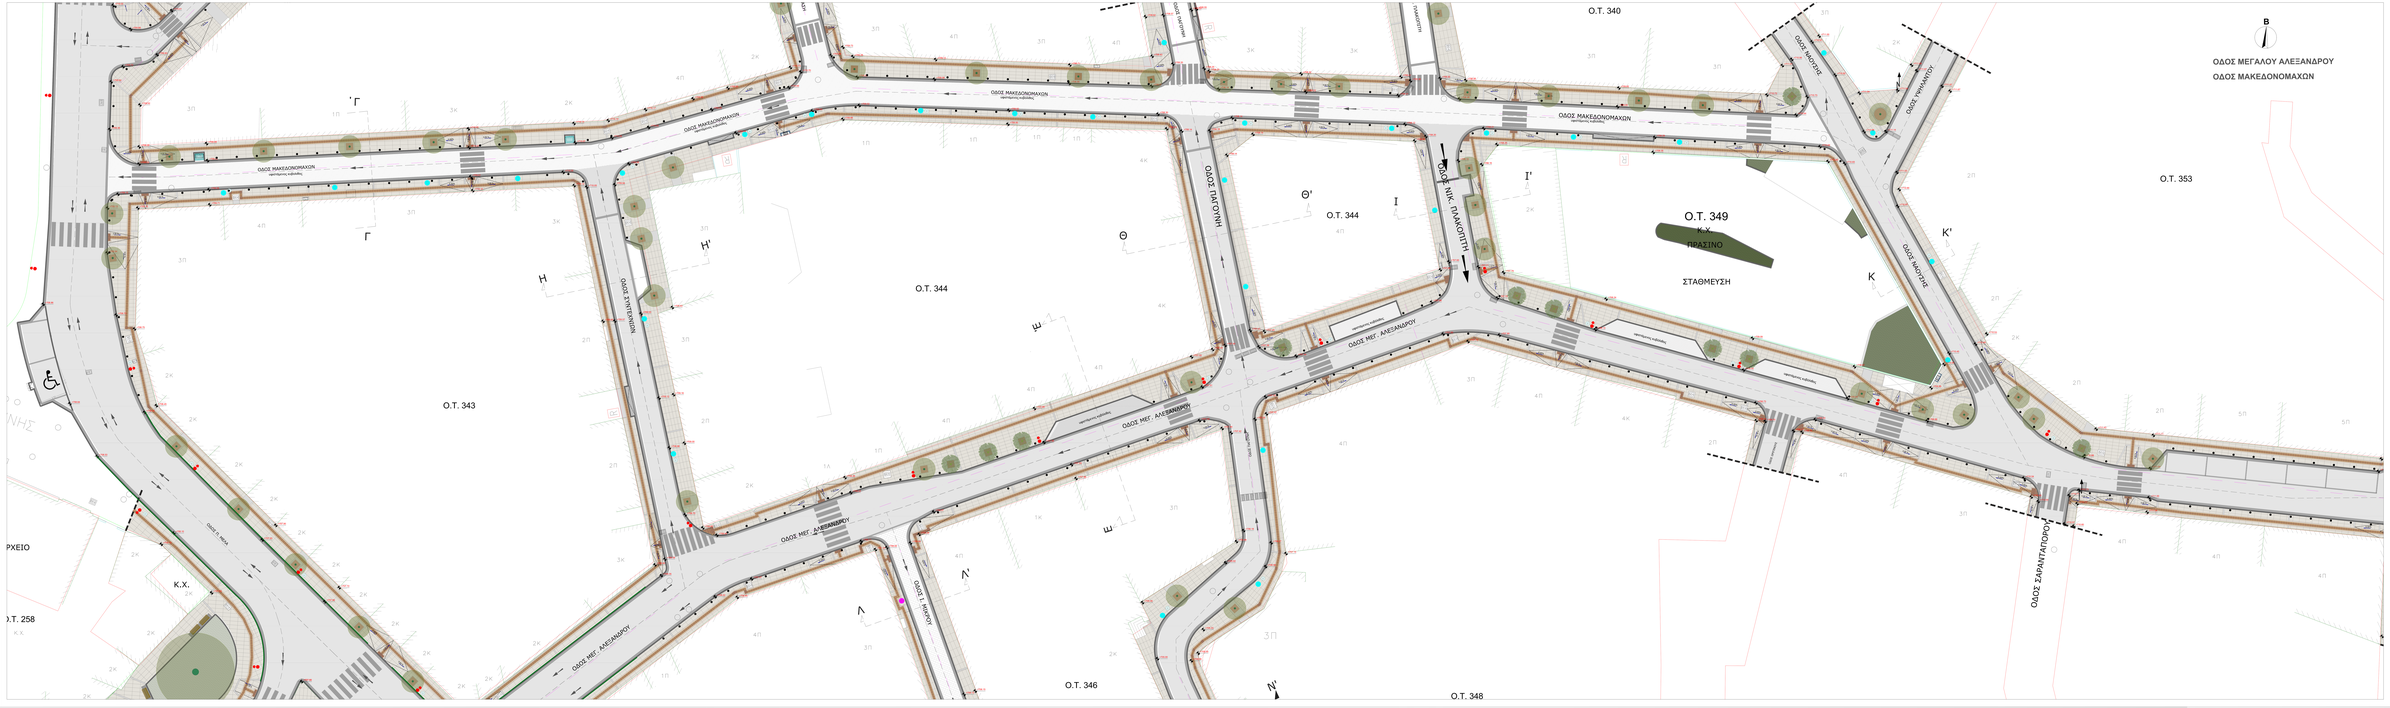

ΥΠΟΜΝΗΜΑ

- ΠΛΑΚΕΣ ΓΡΑΝΙΤΗ ΠΑΡΗ 10*40εκ.
- ΠΛΑΚΕΣ ΓΡΑΝΙΤΗ 40*60εκ. ΠΑΧΟΥΣ 1.5εκ.
- ΥΦΕΣΤΗΜΕΝΟΣ ΚΥΚΛΟΦΟΡΙΟΣ
- ΠΡΟΤΕΘΗΜΕΝΟΣ ΕΓΚΑΡΣΙΟΣ ΚΥΚΛΟΦΟΡΙΟΣ ΑΠΟ ΨΥΧΡΗ ΛΥΩΜΑ
- ΑΝΥΨΩΤΙΚΟ ΚΟΜΒΟ
- ΤΣΙΜΕΝΤΟΣΛΑΝΕΣ ΕΜΡΤΟΥ ΩΦΕΛΟΥΣ ΑΜΕΑ

ΕΞΟΠΛΙΣΜΟΣ - ΦΥΤΕΥΣΗ

- ΚΑΛΑΘΟΣ ΑΠΟΡΡΙΜΑΤΩΝ
- ΥΠΑΓΕΙΟΣ ΚΑΔΟΣ ΑΠΟΡΡΙΜΑΤΩΝ
- ΥΦΕΣΤΗΜΕΝΟΣ ΤΡΟΧΑΛΟΤΟΣ ΚΑΔΟΣ
- ΚΑΝΑΣΤΡΑ
- ΥΠΑΡΧΟΝ ΔΕΝΤΡΟ
- ΝΕΟ ΔΕΝΤΡΟ
- ΛΑΜΒΑΝΗ ΦΥΤΕΥΣΗ
- ΑΦΑΙΡΕΣΗ ΔΕΝΤΡΟΥ
- ΘΕΣΗΣΗ ΣΕ ΧΩΡΟ ΣΤΑΘΜΕΥΣΗΣ
- ΝΕΑ ΦΩΤΙΣΤΙΚΑ ΣΕ ΝΕΟ ΣΤΥΛΟΦΩΤΙΣΤΗΣΗΣ ΤΥΠΟΥ ΜΕΤΑΛΛΟΥ
- ΝΕΑ ΦΩΤΙΣΤΙΚΑ ΣΕ ΥΦΙΣΤΑΜΕΝΟ ΔΙΚΤΥΟ ΔΙΑΝΟΜΗΣ ΜΕ ΕΝΤΑΣΗ ΧΑΜΗΛΗΣ ΠΙΕΣΗΣ
- ΥΦΕΣΤΗΜΕΝΑ ΦΩΤΙΣΤΙΚΑ ΣΕ ΥΦΙΣΤΑΜΕΝΟ ΔΙΚΤΥΟ ΔΙΑΝΟΜΗΣ ΜΕ ΕΝΤΑΣΗ ΧΑΜΗΛΗΣ ΠΙΕΣΗΣ

ΠΑΡΑΤΗΡΗΣΕΙΣ

1. Οδός Συντεχνιών. Η υφιστάμενη θέση σταθμευσης δε μπορεί να δεσμευθεί λόγω αλλαγής των αξόνων του δρόμου για τον σφάδι συγλισσιού της οδευσης τυφλών στα δυτικά και, κατά συνέπεια, σπίνωσης του πεζοδρομίου στα ανατολικά. (παρατήρηση iv.)

2.Δεν διατηρείται το ισχιοδιαστικό μοντέλο με το γκαβ γρανίτη σε κάτοψης θέσεις των δέντρων. Λόγω στενότητας χώρου και σύγχρονης με την οδευση τυφλών. (παρατήρηση vii. & xi.)

ΕΛΛΗΝΙΚΗ ΔΗΜΟΚΡΑΤΙΑ






ΟΔΟΙ ΜΕΓΑΛΟΥ ΑΛΕΞΑΝΔΡΟΥ
ΟΔΟΣ ΣΥΝΤΕΧΝΙΩΝ
ΟΔΟΣ ΠΑΛΑΙΟΠΟΛΗΣ
ΟΔΟΣ ΠΑΓΟΥΝΗ
ΟΔΟΣ ΚΑΛΟΥΤΣΕ











